




AREA RICHIESTA IN CONCESSIONE

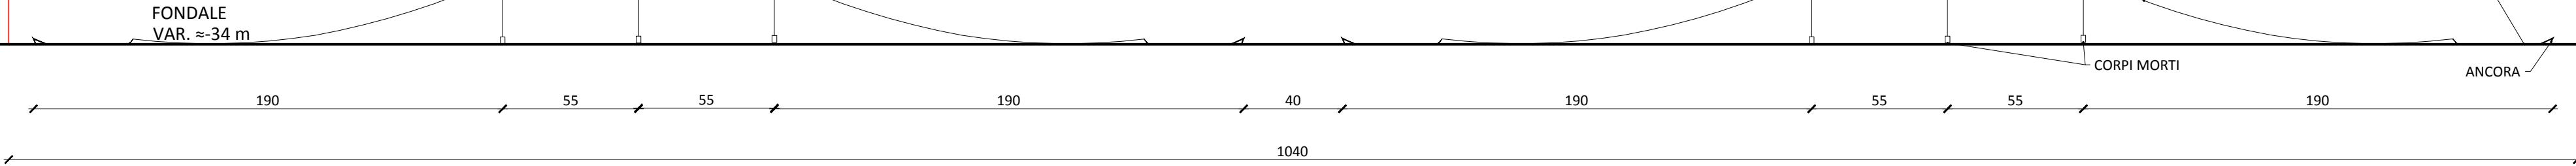

ZIONE TIPO
ala 1:2.000

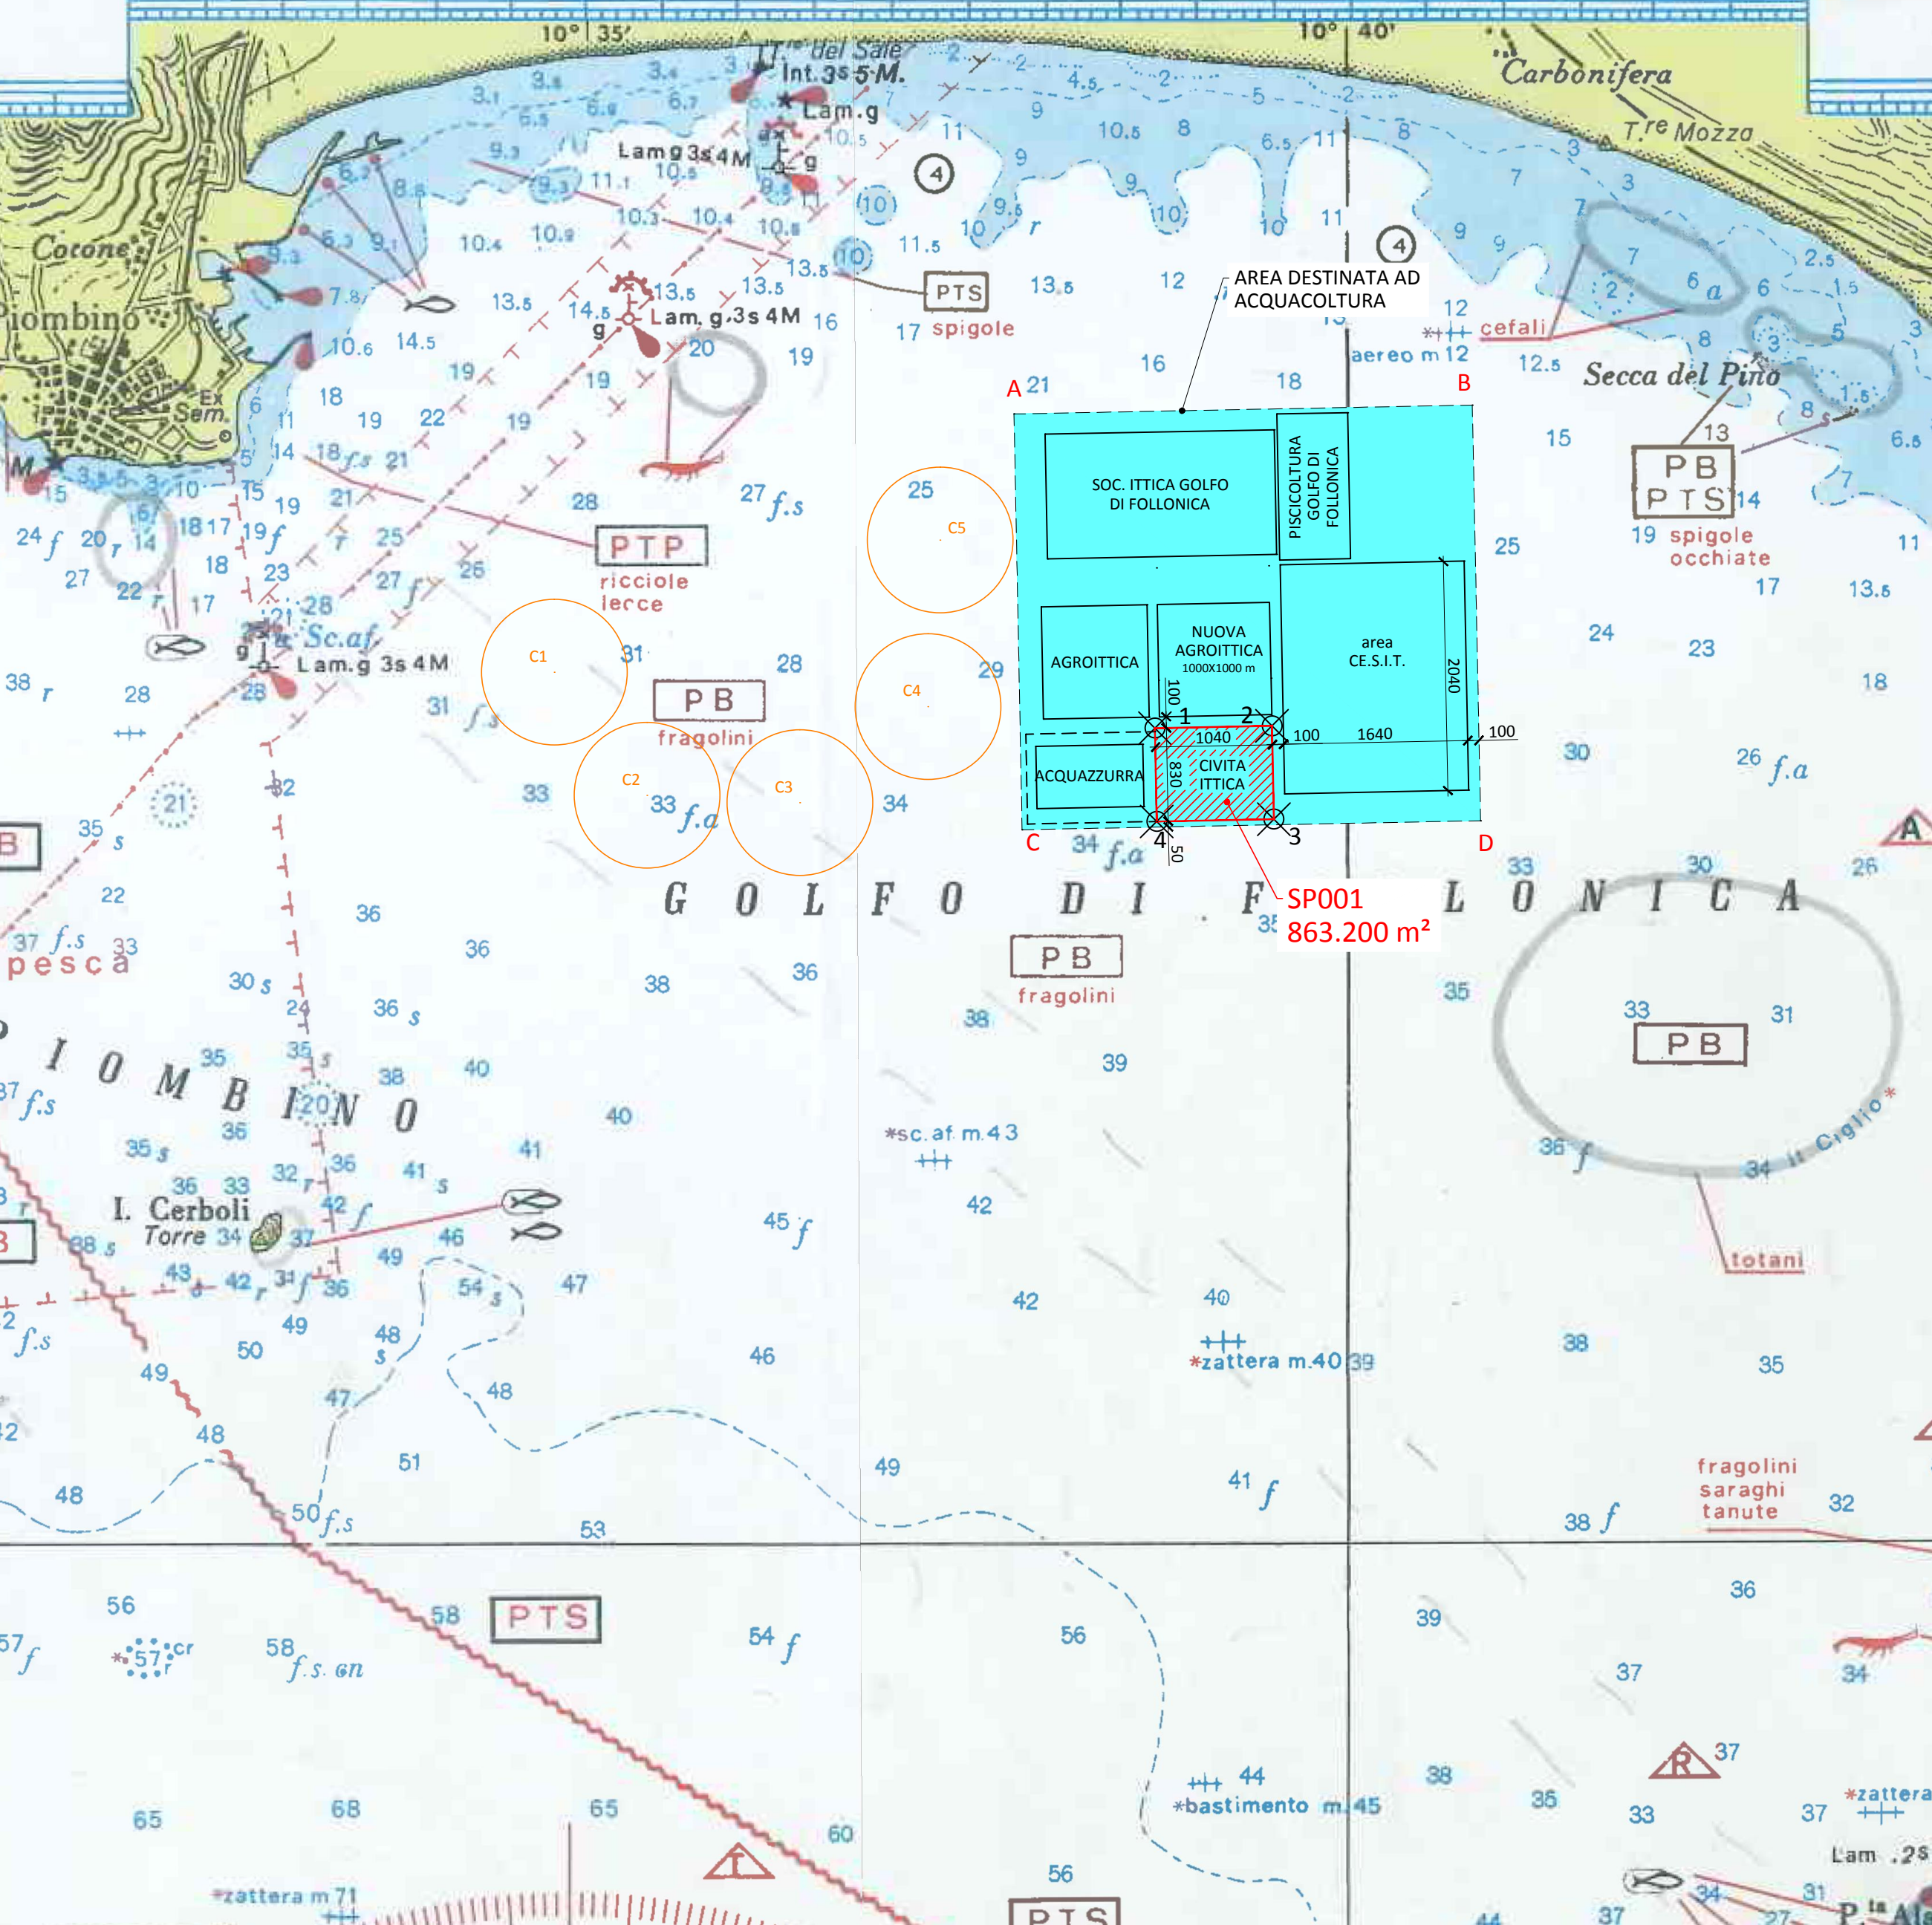

LAZIONE
1.50 000

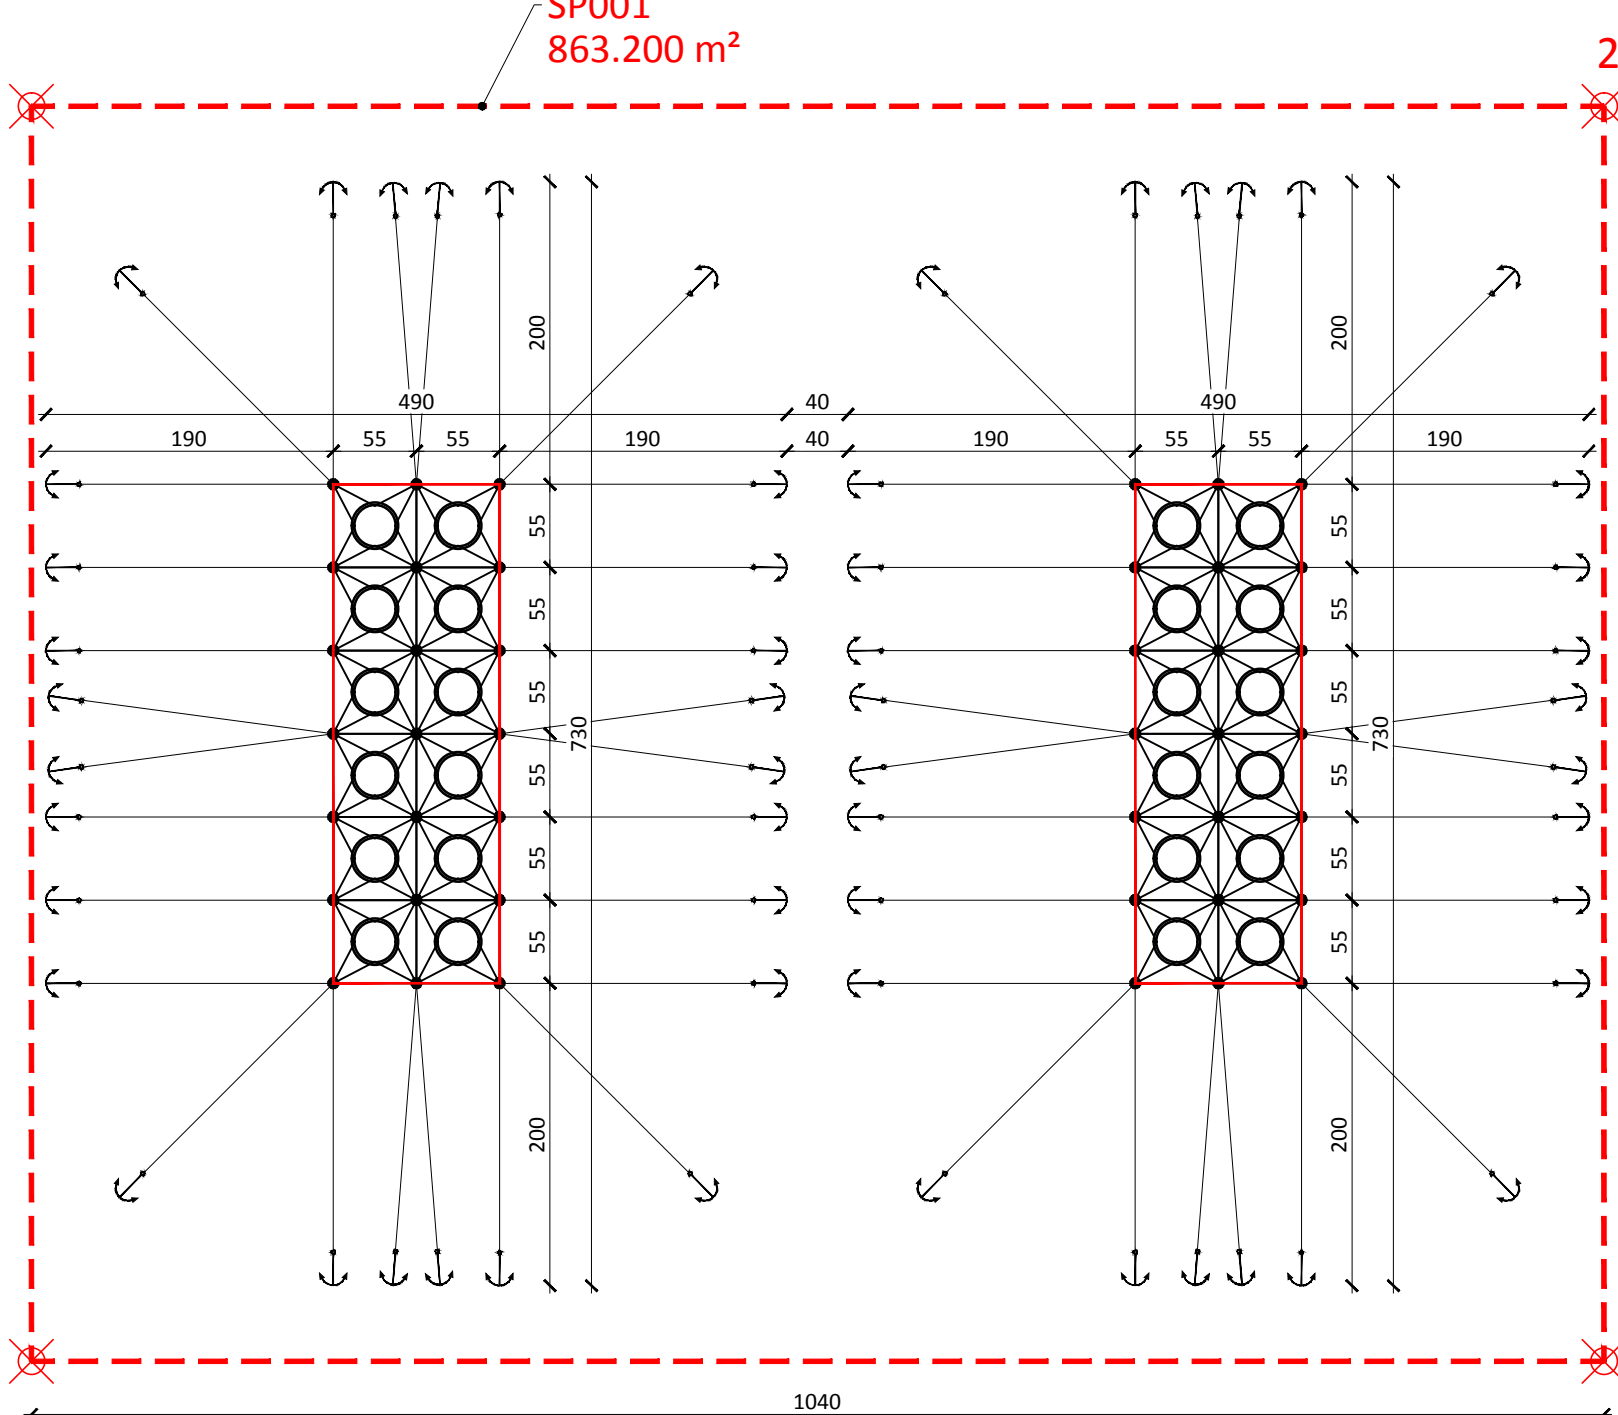


Scala 1:5.000



ESEMPIO DI INSTALLAZIONE IN MARE



ESEMPIO DI INSTALLAZIONE IN MARE

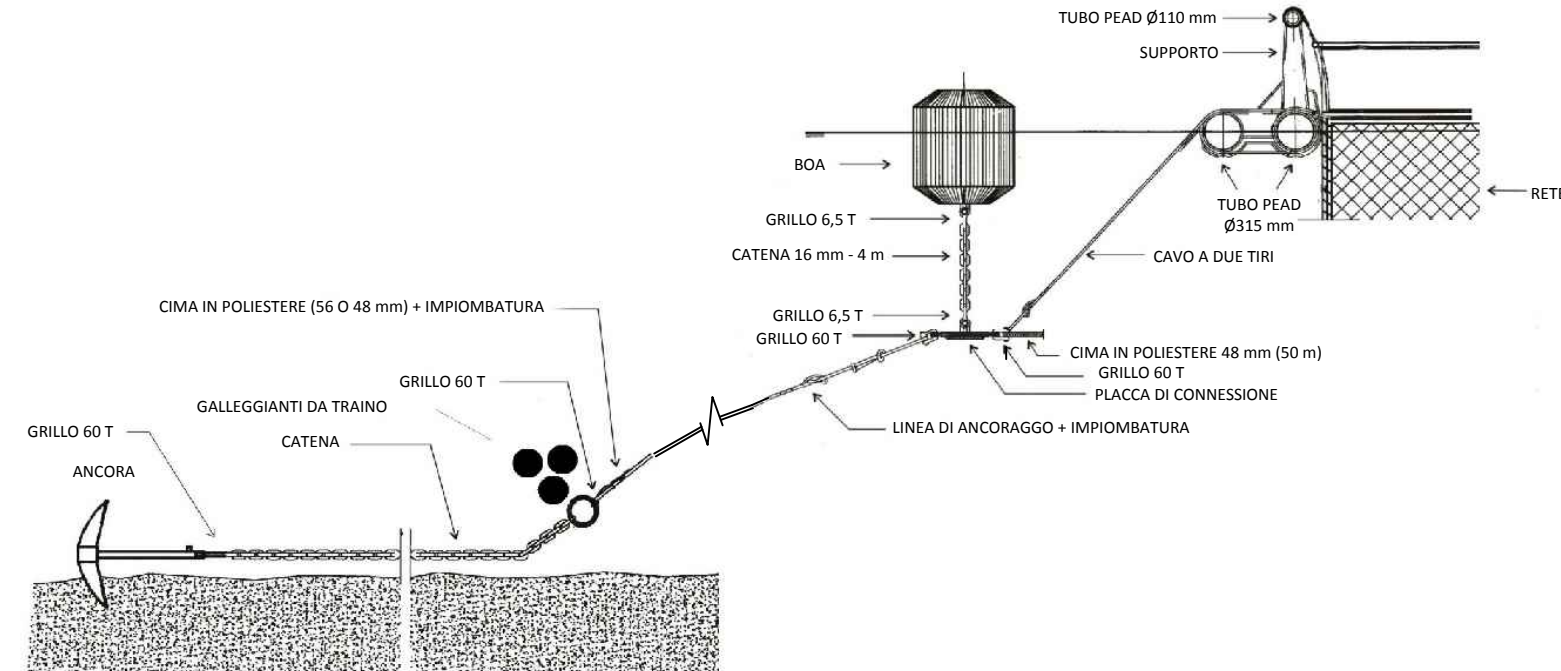

DETTAGLIO ANCORAGGIO

3			PROGETTISTA - DESIGNER
2	SPOSTAMENTO UBICAZIONE	LUGLIO 2018	
1	SPOSTAMENTO UBICAZIONE	APRILE 2018	
0	EMISSIONE	NOVEMBRE 2017	
AGG.	DESCRIZIONE - DESCRIPTION	DATA - DATE	APPROV. APPR'D
		Cliente - CUSTOMER Soc.Agr. CIVITA ITTICA srl Via Sommacampagna, 63D 37137 VERONA	
TITOLO: DOMANDA DI CONCESSIONE DEMANIALE MARITTIMA PER SPECCHIO ACQUEO ADIBITO AD ALLEVAMENTO ITTICO OFF-SHORE IN GABBIE GALLEGGIANTI NEL GOLFO DI FOLLONICA		Dott. Ing. FERNANDO MUCCETTI P.le Premuda 2F 57025 PIOMBINO (LI) Tel. 0565 221813 Cell. 395 7218898 f.muccetti@alice.it	
OGGETTO: UBICAZIONE SPECCHIO ACQUEO DETTAGLIO UBICAZIONE, SEZIONE TIPO IMPIANTO DOCUMENTAZIONE FOTOGRAFICA		DATA - DATE NOVEMBRE 2017	FORM SIZE A1
		DISEGNATORE ANNA	LAVORO: 12CIV17F
PROPRIETA' AZIENDALE LE RIPRODUZIONI NON AUTORIZZATE SONO VIETATE. PROPERTY OF THE BUSINESS. REPRODUCTIONS AND DIVERGATIONS ARE FORBIDDEN		TIMBRO - STAMP Ing. Fernando Muccetti Firmato con firma digitale ai sensi dell'art. 21 c.2 D.Lgs 82/2005	
		TAVOLA N° 01	
		SCALA - SCALE 1:50.000 - 5.000 - 2.000	

FileName: Elaborato grafico_rev2.dwg