COMUNE DI PIOMBINO
(PROVINCIA DI LIVORNO)
Loc. Vignarca

PROGETTO PER LA RIQUALIFICAZIONE E L'AMPLIAMENTO DELL'ATTIVITA' ESISTENTE DI ITTICOLTURA

VERIFICA DI ASSOGGETTABILITA' A V.I.A.

art. 19 Dlgs.152/2006 e art.48 LRT 10/2010

RICHIEDENTE:
IGF Società Agricola s.r.l.
sede legale: Loc. Vignarca, n.24 - 57025 Piombino (LI)
P.Iva - C.F.: 01653590537

DEL PESCE

OGGETTO:
STATO ATTUALE -
AREA 1 - RILIEVO PLANOALTIMETRICO

DATA: **OTTOBRE 2022**

TAV.: **A1**

REV: **21/10/2022**

NOME: **A1_A2_20221021_rilievo planoaltimetrico_500**

SCALA: **1:500**

Il gruppo di progettazione:
Arch. Cristina Guerrieri
V. Lombroso 64/A-Piombino
tel. 338 8677521
cristina.guerrieri@tiscali.it

Biol. Paolo De Marzi
Biol. Diogo Nunes Rosado
Arch. Francesca Guerriero

Arch. Roberto Scateni
P.I. Roberto Simoncini
Geol. Luca Finucci
Geom. Gabriele Graziani

ESTRATTO CATASTALE

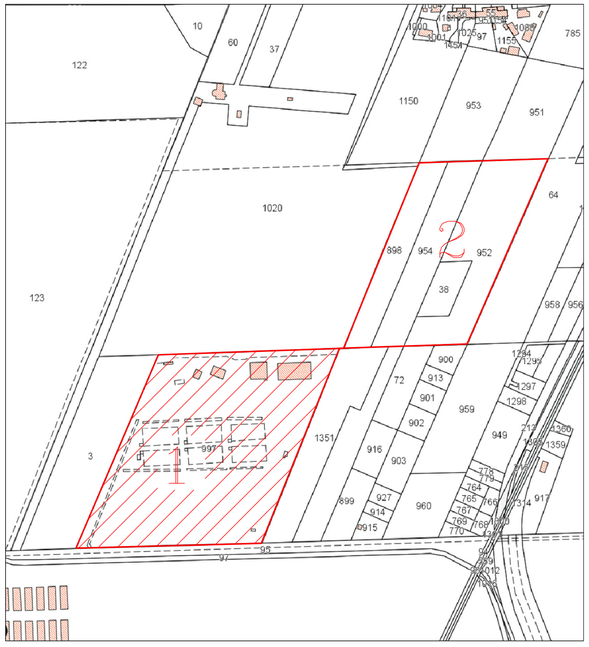

RAPP. 1:4.000

AREE COMPLESSIVE IN PROPRIETA'

Foglio 53– part.lle 997, 38, 898, 952, 954

SUPERFICIE CATASTALE COMPLESSIVA = mq 82.518
di cui:
COMPENDIO AZIENDALE 1 = mq 49.350
COMPENDIO AZIENDALE 2 = mq 33.168

LEGENDA

- Quote altimetriche di rilievo S.L.M.
- Aree generiche a verde
- Viabilità e piazzali sterrati /verde incolto
- Viabilità e Piazzali asfaltati
- Vasche di allevamento
- Vasche di trattamento acque di scarico
- Fabbricati esistenti

Rif.

1 - Abitazione del custode e Servizi al personale
2 - Magazzino
3 - Uffici e servizi al personale
4 - Lavorazione, conservazione e consegna pescato
5 - Parcheggio coperto-tettoia
6 - Cabina ENEL
7 - Vasche di allevamento (cls)
8 - Pozzo in anelli
9 - Deposito GPL (esterno)
10 - Deposito Mangime in Silos
11 - Tettoia quadri elettrici
12 - Deposito Ossigeno Liquido - Silos da mc 20 e mc 10
13 - Vano unificazione tubazioni (cls)
14 - Vano saracinesche tubazioni (cls)
15 - Canali di scarico laterali vasche N° 7 (cls)
16 - Canale di scarico principale (cls)
17 - Saracinesca deviatore
18 - Saracinesca di chiusura collettore pricipale
19 - Collettore di scarico in Fosso Vignarca (cls)
20 - Condotto interrato di collegamento
21 - Vasca di 1° decantazione (cls + terra + telo pvc)
22 - Muro di stramazzo (cls)
23 - Vasca di 2° decantazione (terra + telo pvc)
24 - Vasca di 1° Depurazione (terra + telo pvc)
25 - Vasca di 2° Depurazione (terra + telo pvc)
26 - Cassone raccolta acque nere trattate (cls)
27 - Serbatoio rilascio controllato acque nere (pvc)
(punto di controllo e prelievo ARPAT)
28 - Deposito Gasolio Agricolo - Serbatoio da mc 5,00
29 - Deposito GPL interrato - Serbatoio da mc 2,00

Rif. 1-14, 26 e 28 - si rimanda alle tavole di rilievo A3-A9

N