
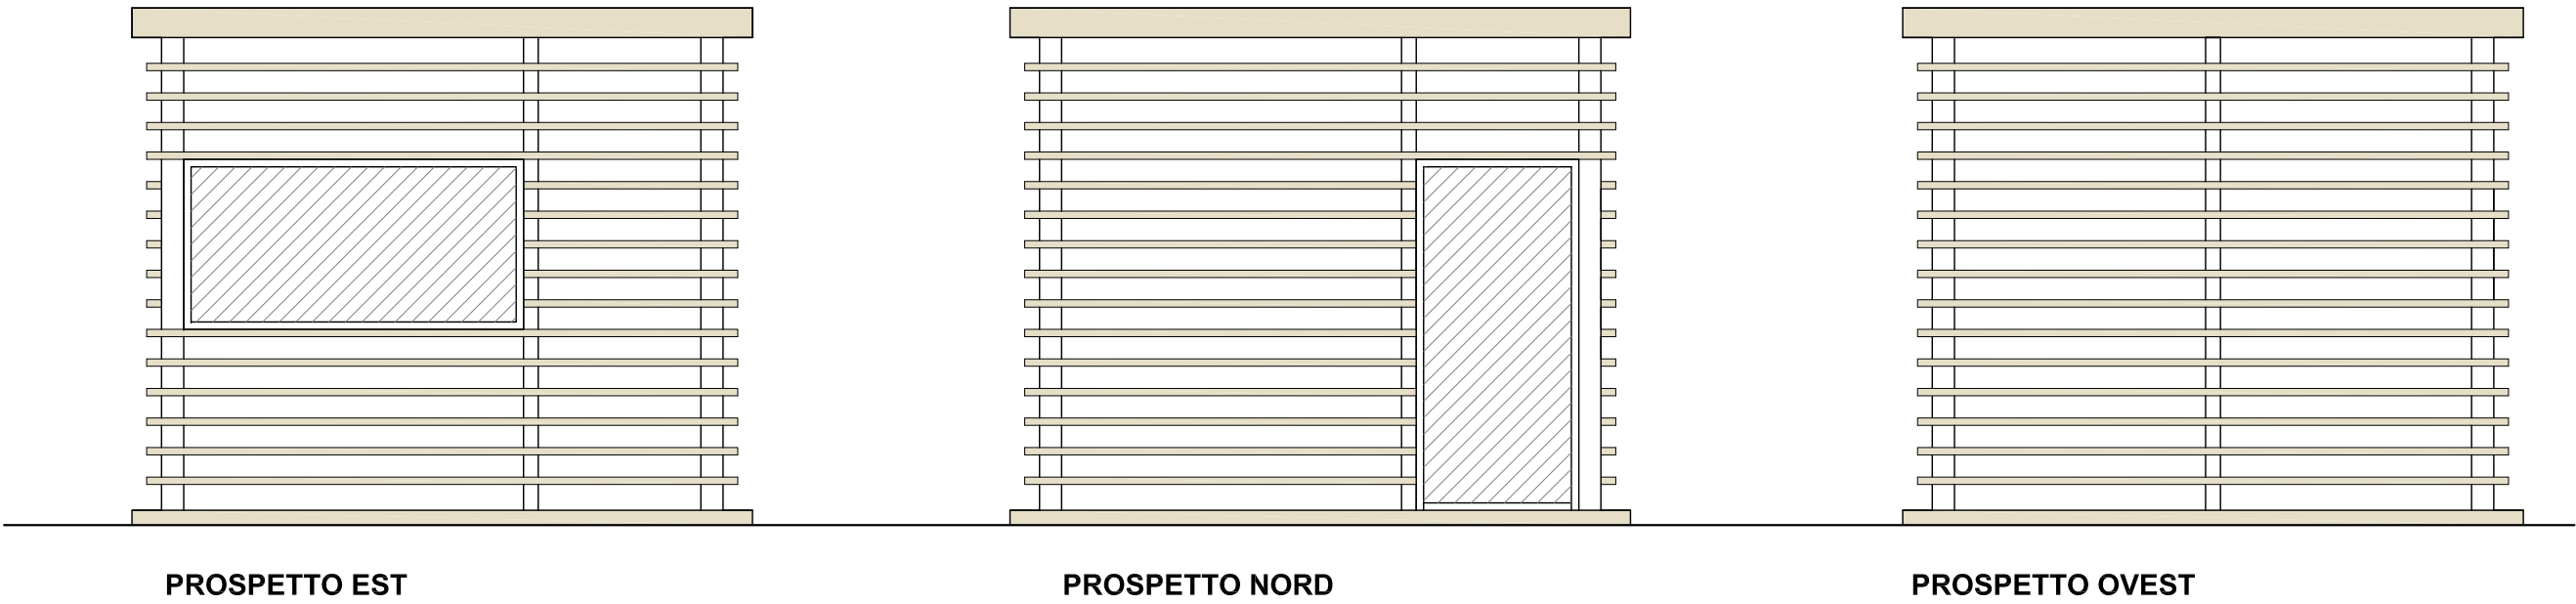
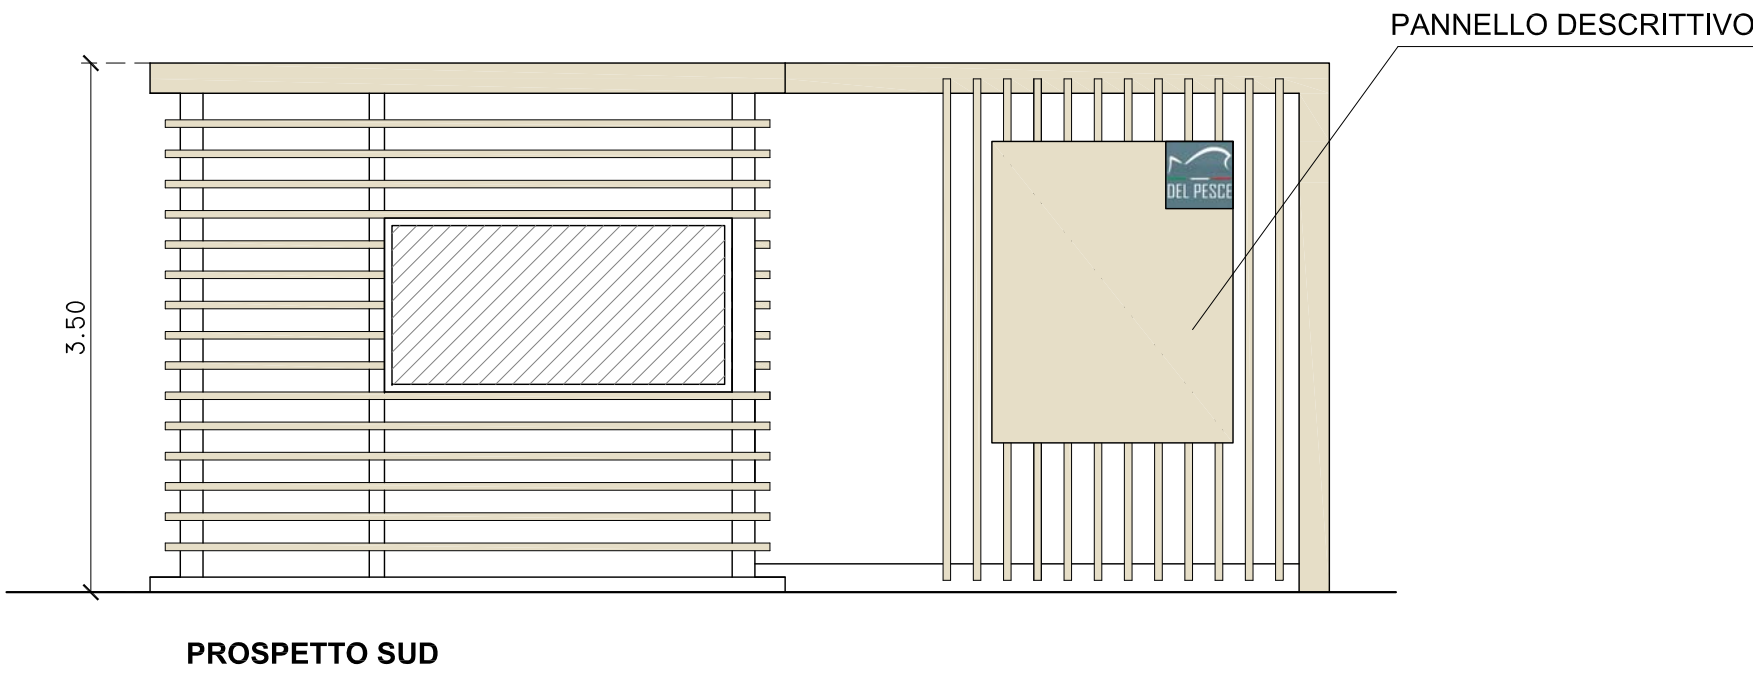
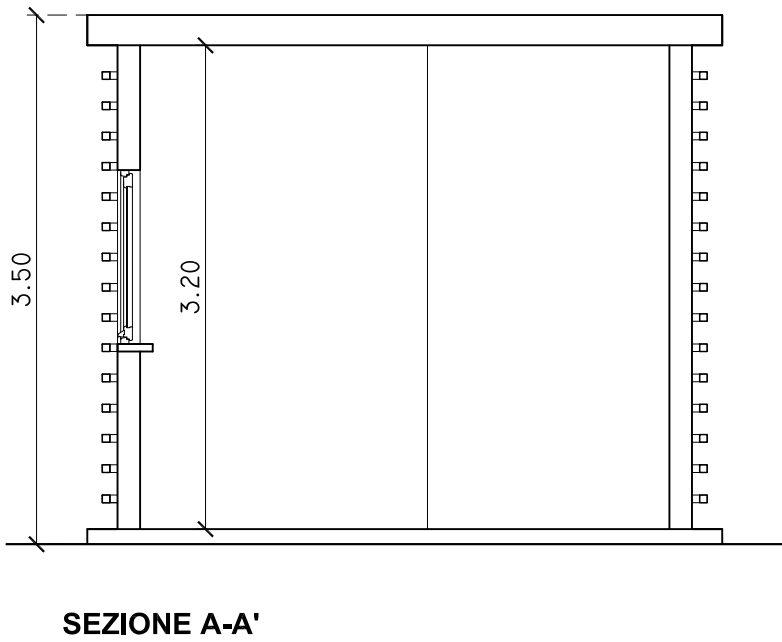
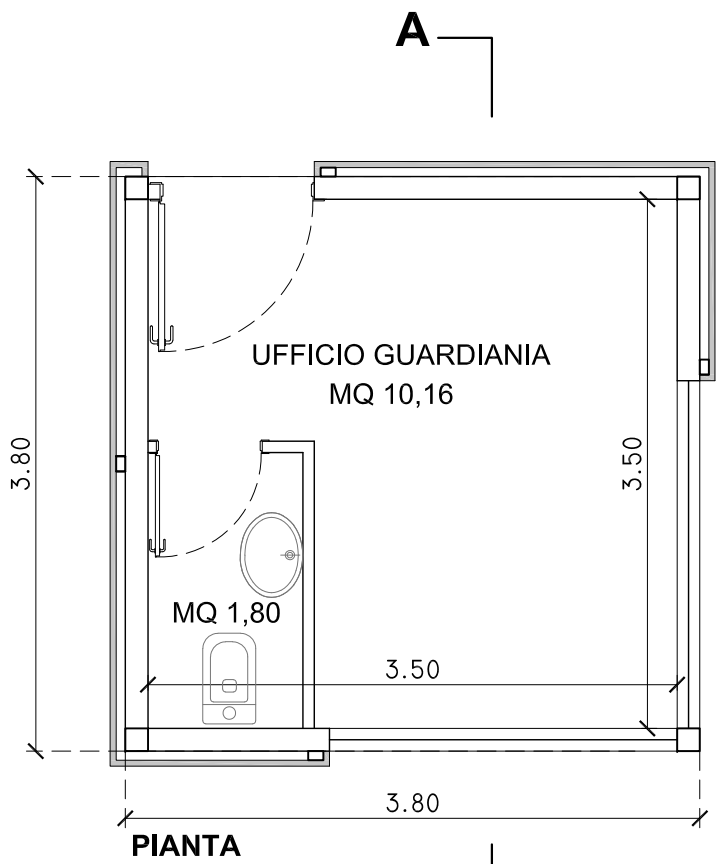


PROGETTO PER LA RIQUALIFICAZIONE E L'AMPLIAMENTO  
DELL'ATTIVITA' ESISTENTE DI ITTICOLTURA  
VERIFICA DI ASSOGGETTABILITA' A V.I.A.  
art. 19 Dlgs.152/2006 e art.48 LRT 10/2010

RICHIEDENTE: <b>IGF Società Agricola s.r.l.</b> sede legale: Loc. Vignarca, n.24 - 57025 Piombino (LI) P.Iva - C.F.: 01653590537		
OGGETTO: <b>PROGETTO - BOX GUARDIANIA F PIANTE, PROSPETTI, SEZIONE</b>	DATA <b>OTTOBRE 2022</b>	
Il gruppo di progettazione: Arch. Cristina Guerrieri V. Lombroso 64/A-Piombino tel. 338 8677521 cristina.guerrieri@tiscali.it  Biol. Paolo De Marzi Biol. Diogo Nunes Rosado Arch. Francesca Guerriero  Arch. Roberto Scateni P.I. Roberto Simoncini Geol. Luca Finucci Geom. Gabriele Graziani	REV <b>21/10/2022</b>	TAV. <b>P10</b>
	NOME <b>P10_20221021_BOX_F</b>	SCALA: <b>1:100/50</b>

INDICI DIMENSIONALI

SUPERFICIE UTILE MQ 11,96  
SUPERFICIE LORDA MQ 14,44  
VOLUME MC 46,20



INQUADRAMENTO

