


P13

SCALA:  
**1:1000**



CABINA media FV / n° 1 cabina CONSEGNA ENEL -MT 3000kVA  
n° 1 cabina DISTRIBUZIONE MEDIA

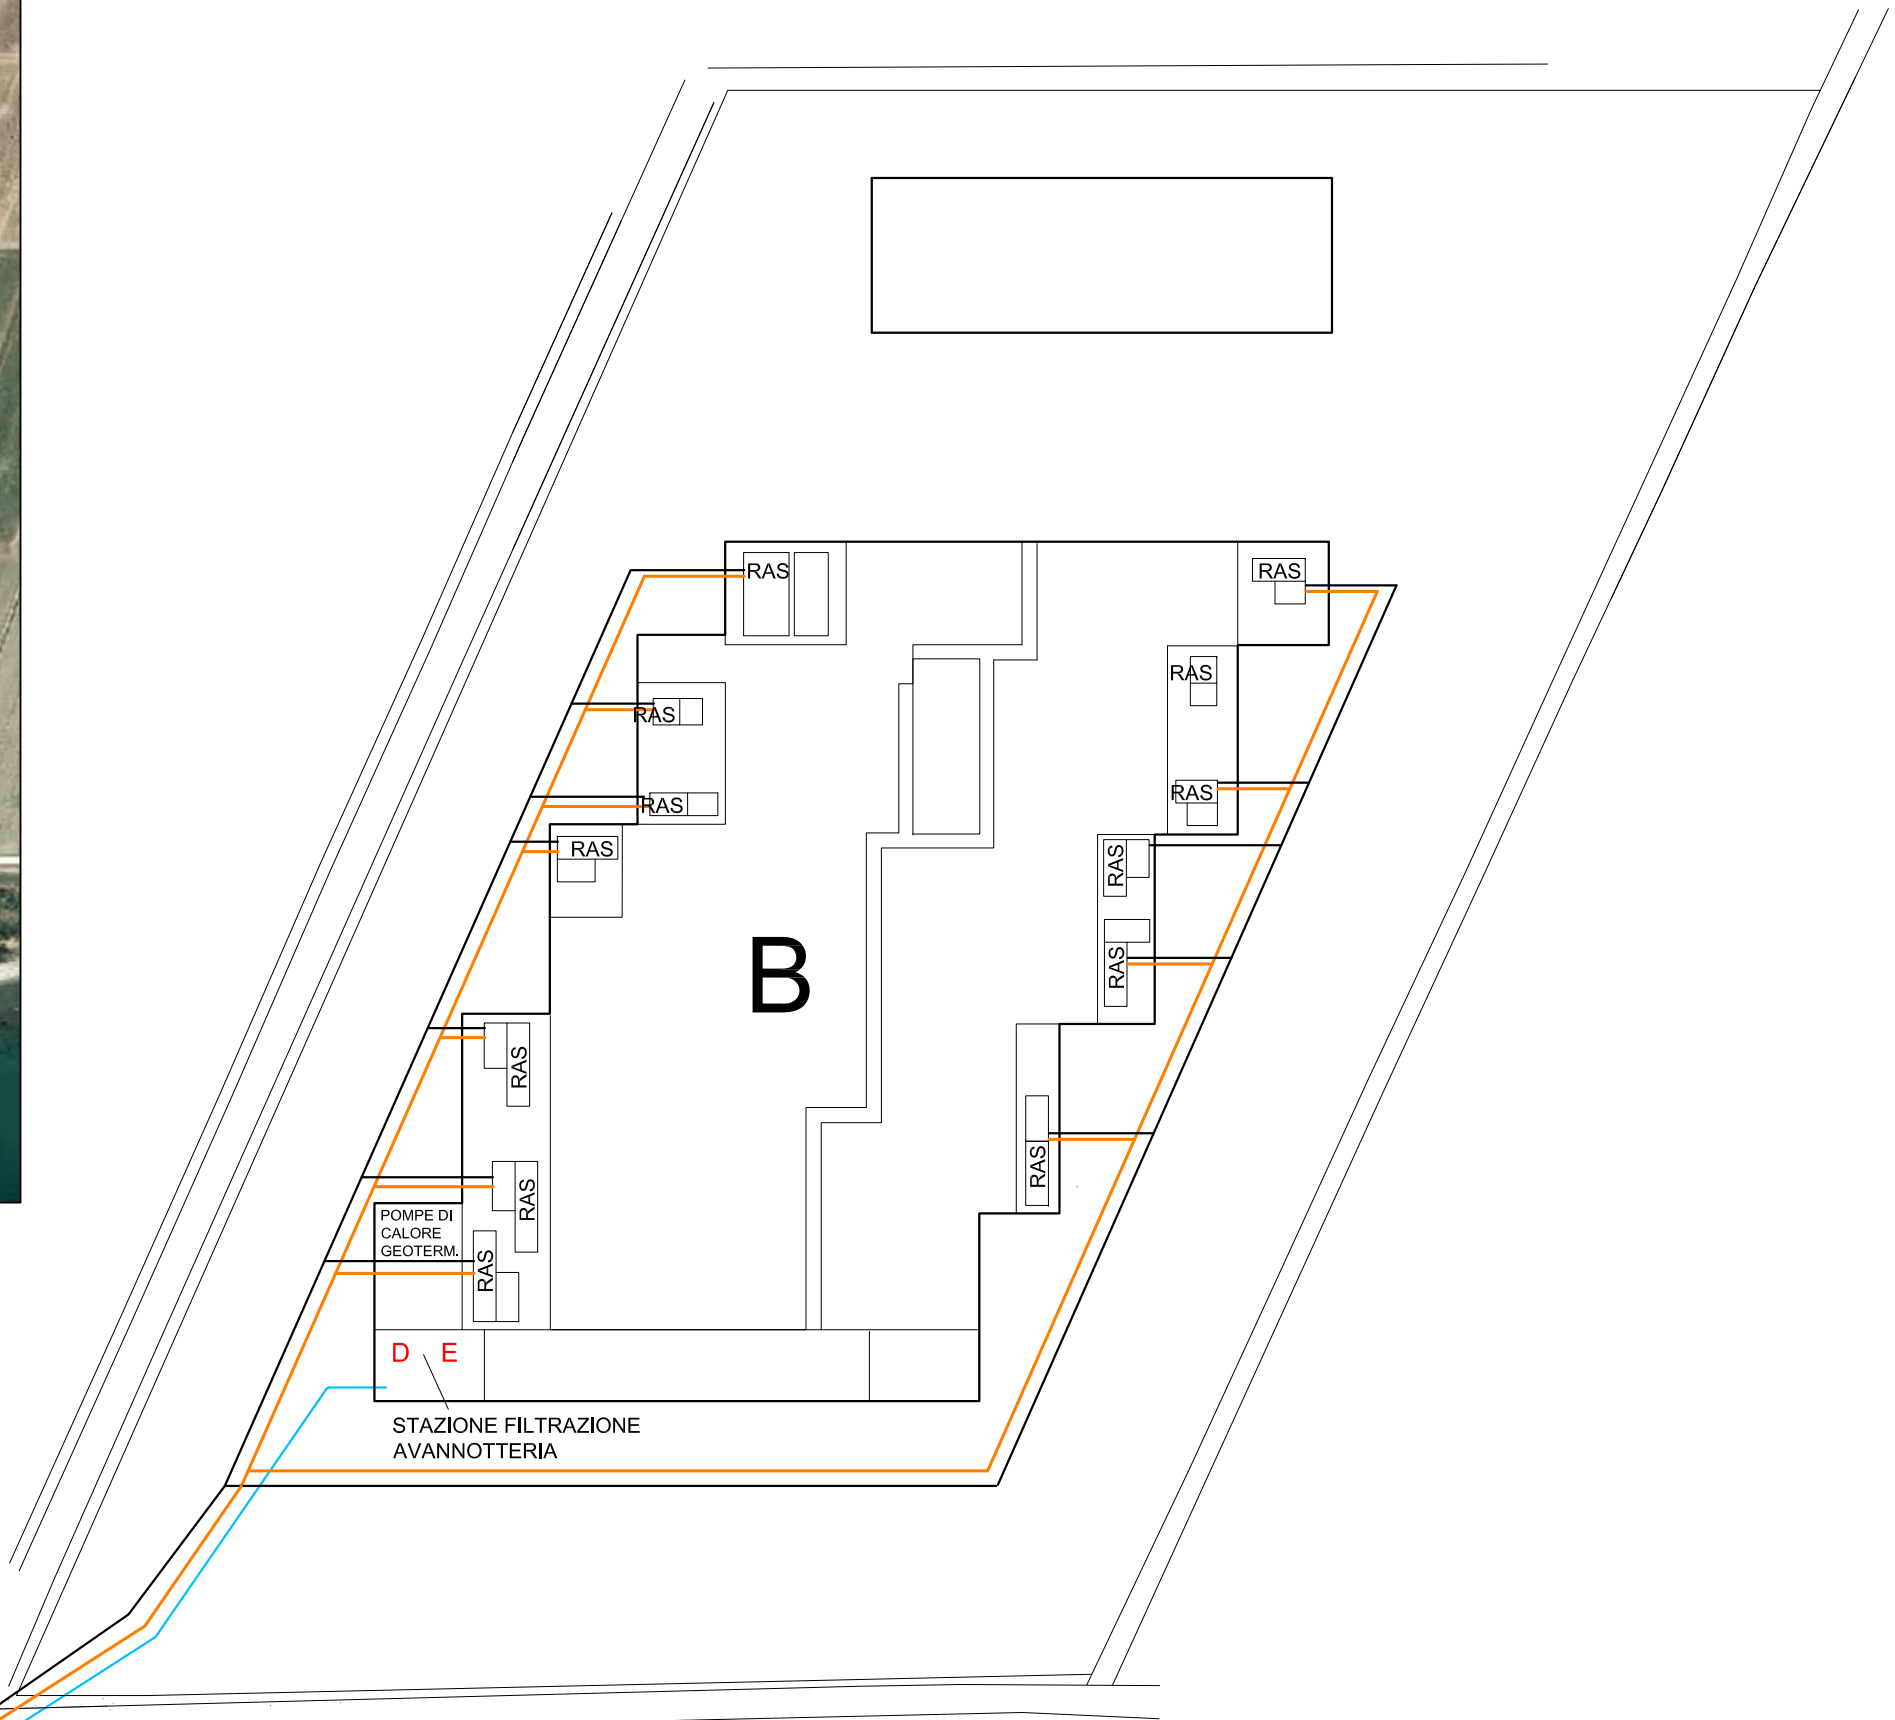

A  
B

INGRASSO


## AVANNOTTERIA

CARICO ACQUA MARINA

SCARICO ACQUA CHIARA

SCARICO ACQUA NERA

**A,B .....** RIFERIMENTI CON IL CAPITOLO 5.3 DELLO STUDIO PRELIMINARE AMBIENTALE

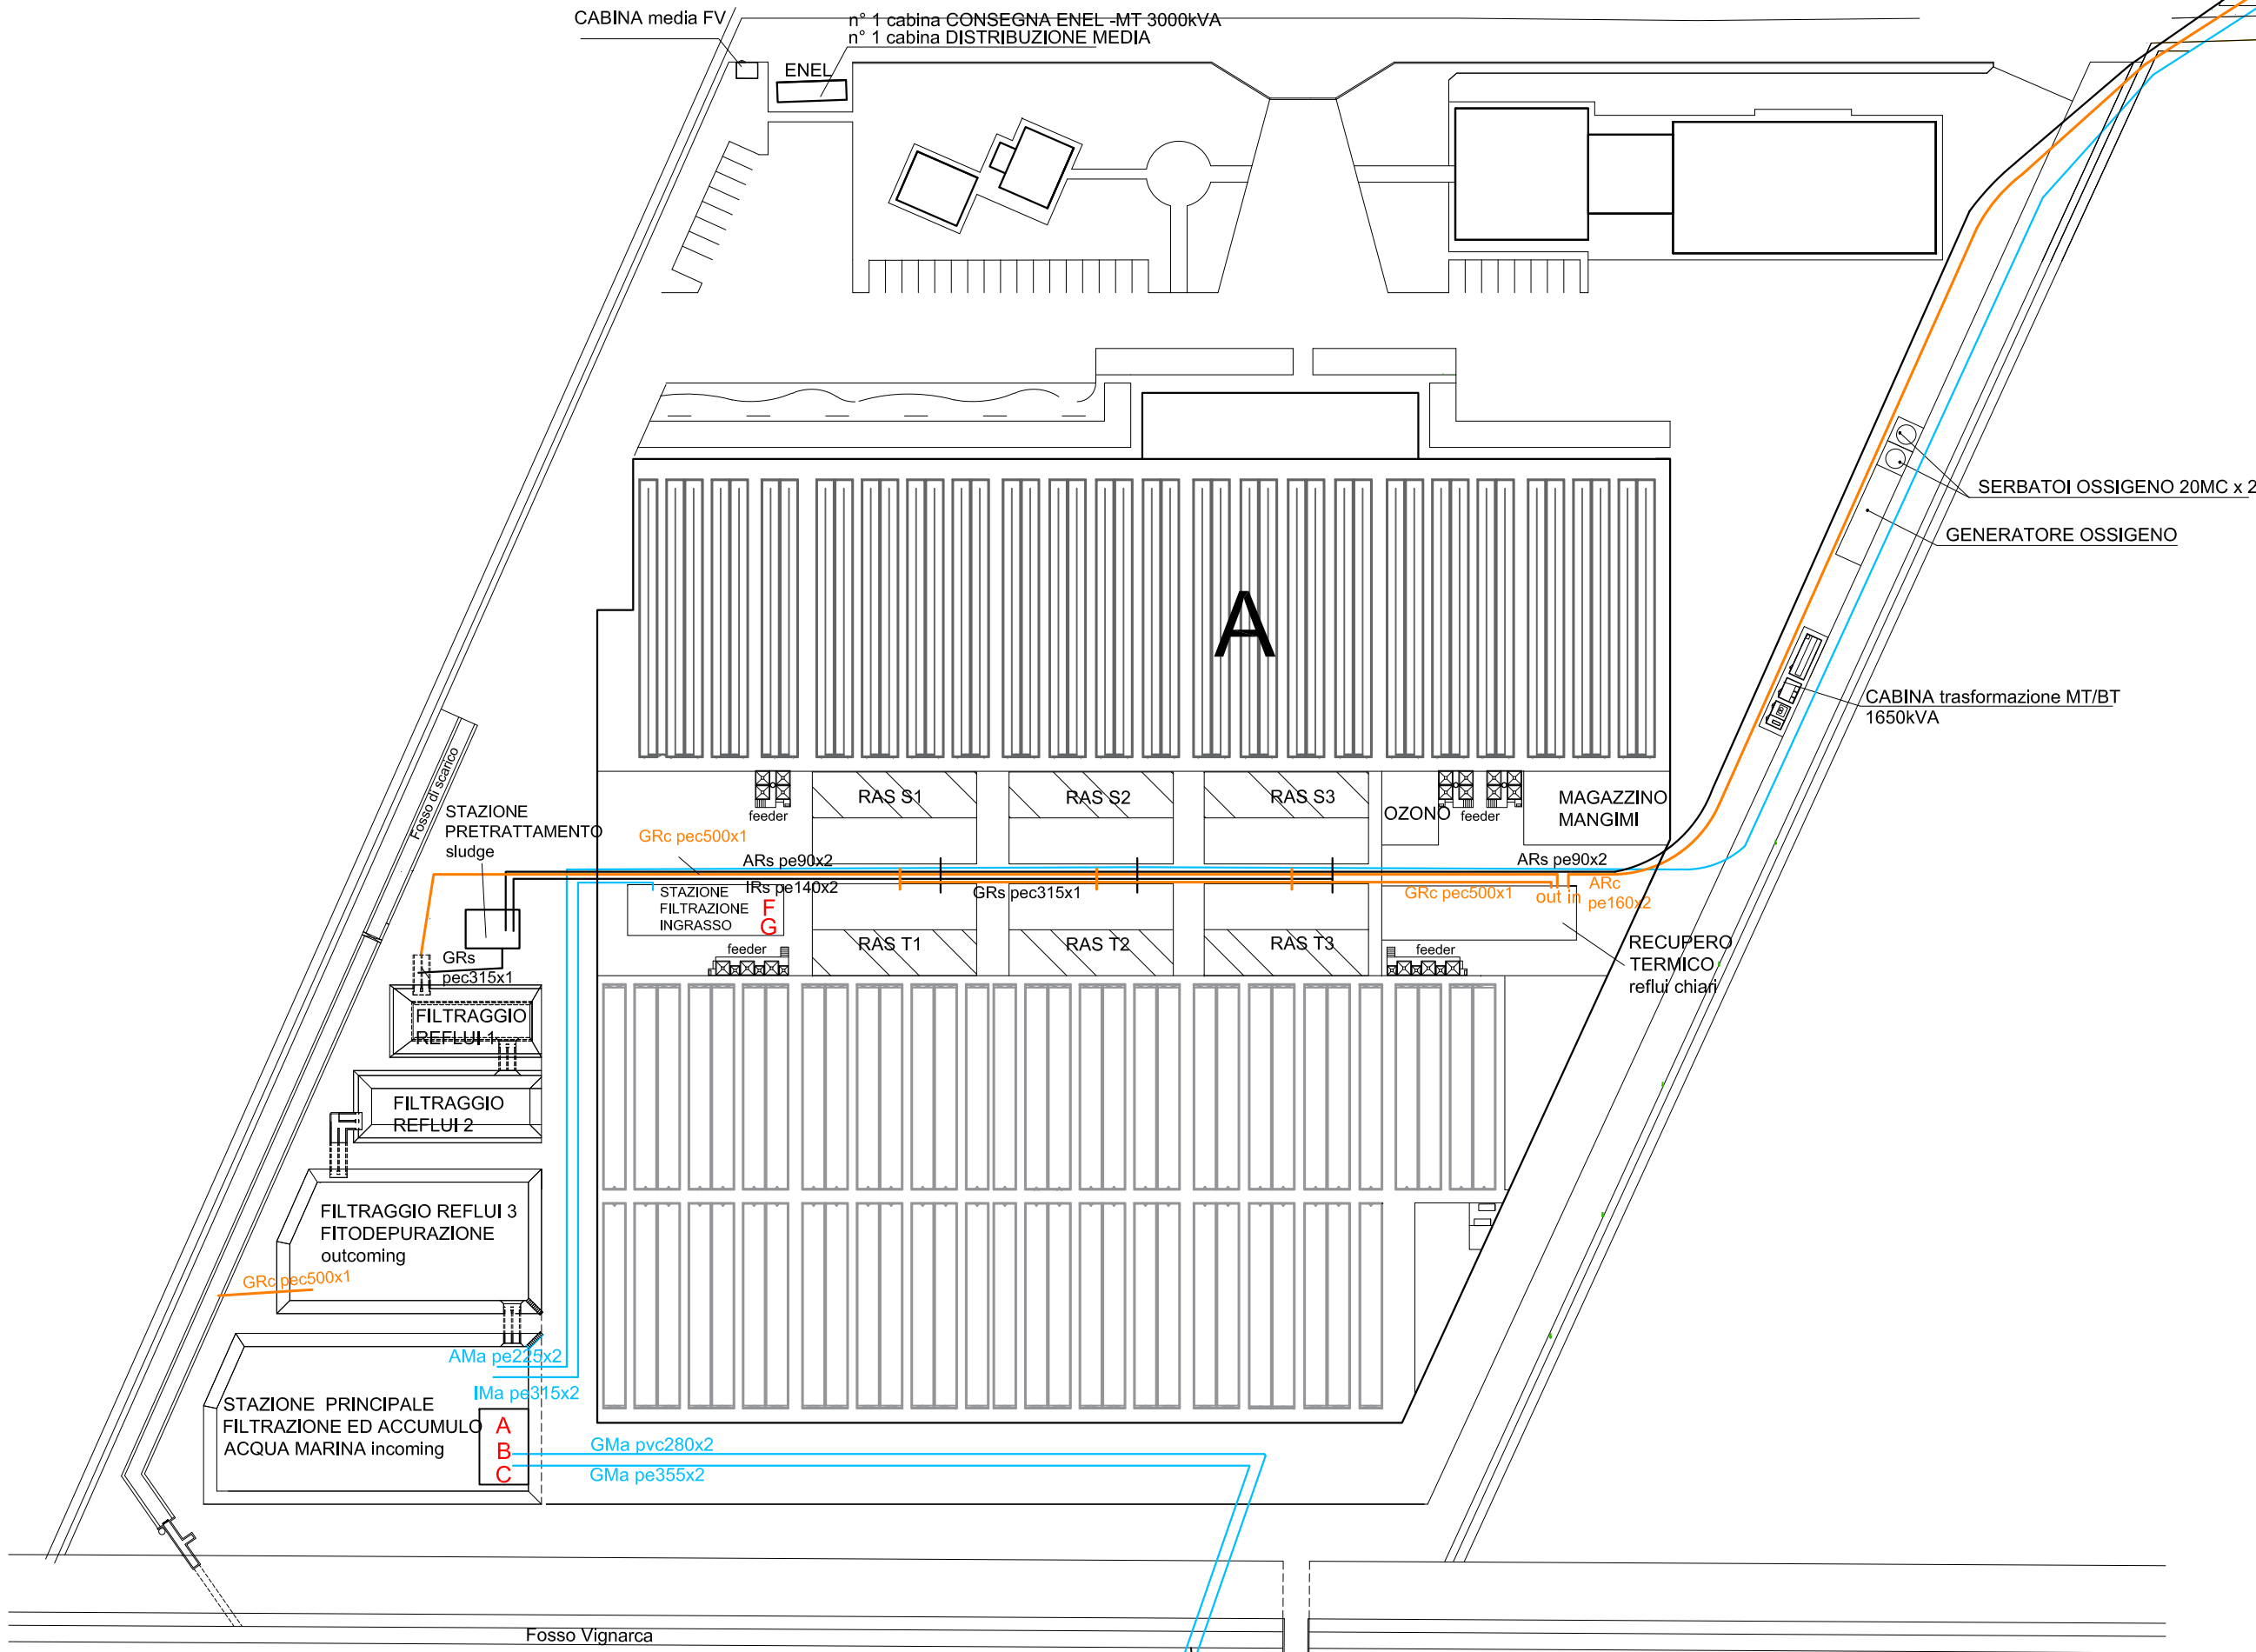

alla Stazione Pompaggio  
mare in concessione

RAPP. 1:1.000