

COMUNE DI PIOMBINO
(PROVINCIA DI LIVORNO)
Loc. Vignarca



PROGETTO PER LA RIQUALIFICAZIONE E L'AMPLIAMENTO
DELL'ATTIVITA' ESISTENTE DI ITTICOLTURA

VERIFICA DI ASSOGETTABILITA' A V.I.A.



art. 19 Dlgs.152/2006 e art.48 LRT 10/2010

| | | | | |
|---|--|--|--|---------------------------------|
| RICHIEDENTE: IGF Società Agricola s.r.l. sede legale: Loc. Vignarca, n.24 - 57025 Piombino (LI) P.Iva - C.F.: 01653590537 | | |  | |
| OGGETTO: PROGETTO - CAPANNONI B e C PROSPETTI E STUDI DI FACCIATA | | | DATA | TAV. |
| | | | OTTOBRE 2022 | P5 |
| Il gruppo di progettazione: Arch. Cristina Guerrieri V. Lombroso 64/A-Piombino tel. 338 8677521 cristina.guerrieri@tiscali.it | | | REV | SCALA: |
| | | | 21/10/2022 | 1:200 |
| | | | NOME | P5_20221021_Prospp_B e C |
| Biol. Paolo De Marzi Biol. Diogo Nunes Rosado Arch. Francesca Guerrieri | | | Arch. Roberto Scateni P.L. Roberto Simoncini Geol. Luca Finucci Geom. Gabriele Graziani | |

INQUADRAMENTO - STATO MODIFICATO

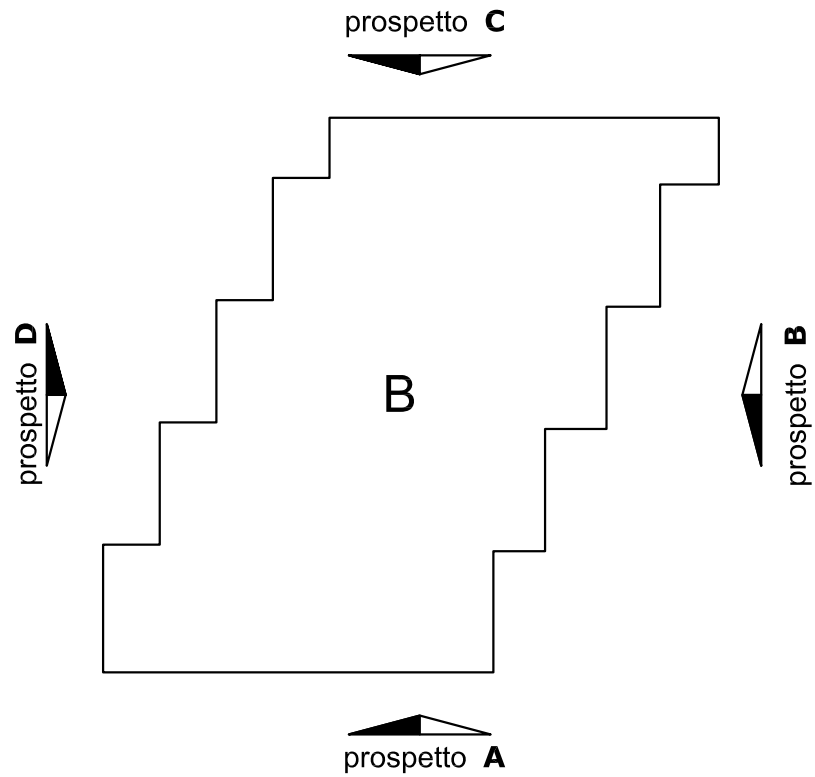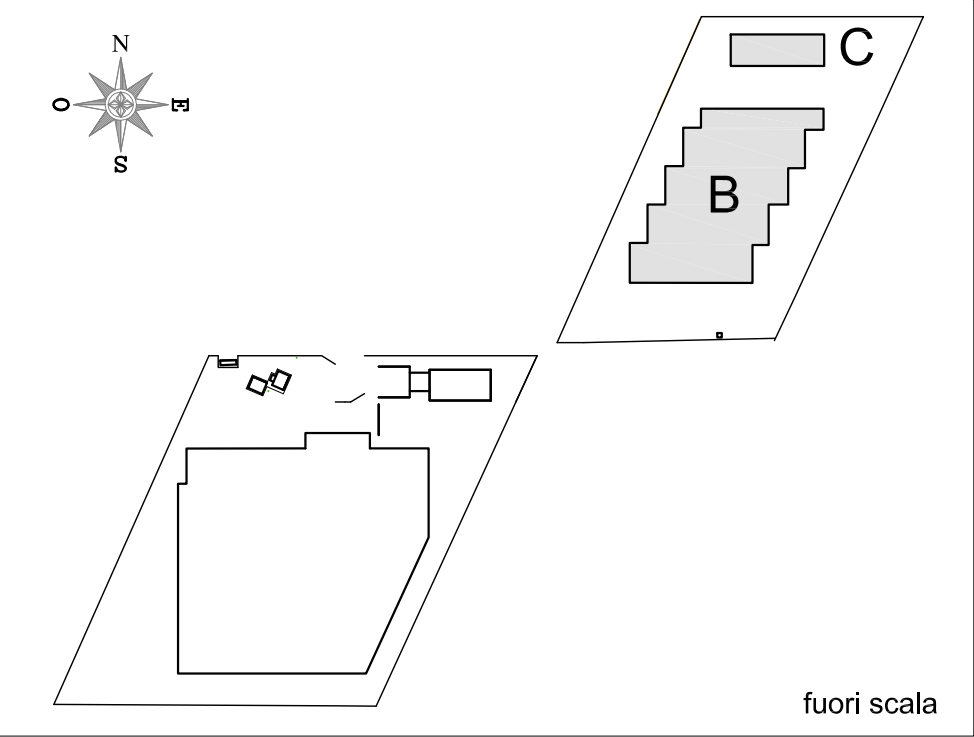

C CAPANNONE A SERVIZIO DELL'ATTIVITA' DI ITTICOLTURA IN MARE

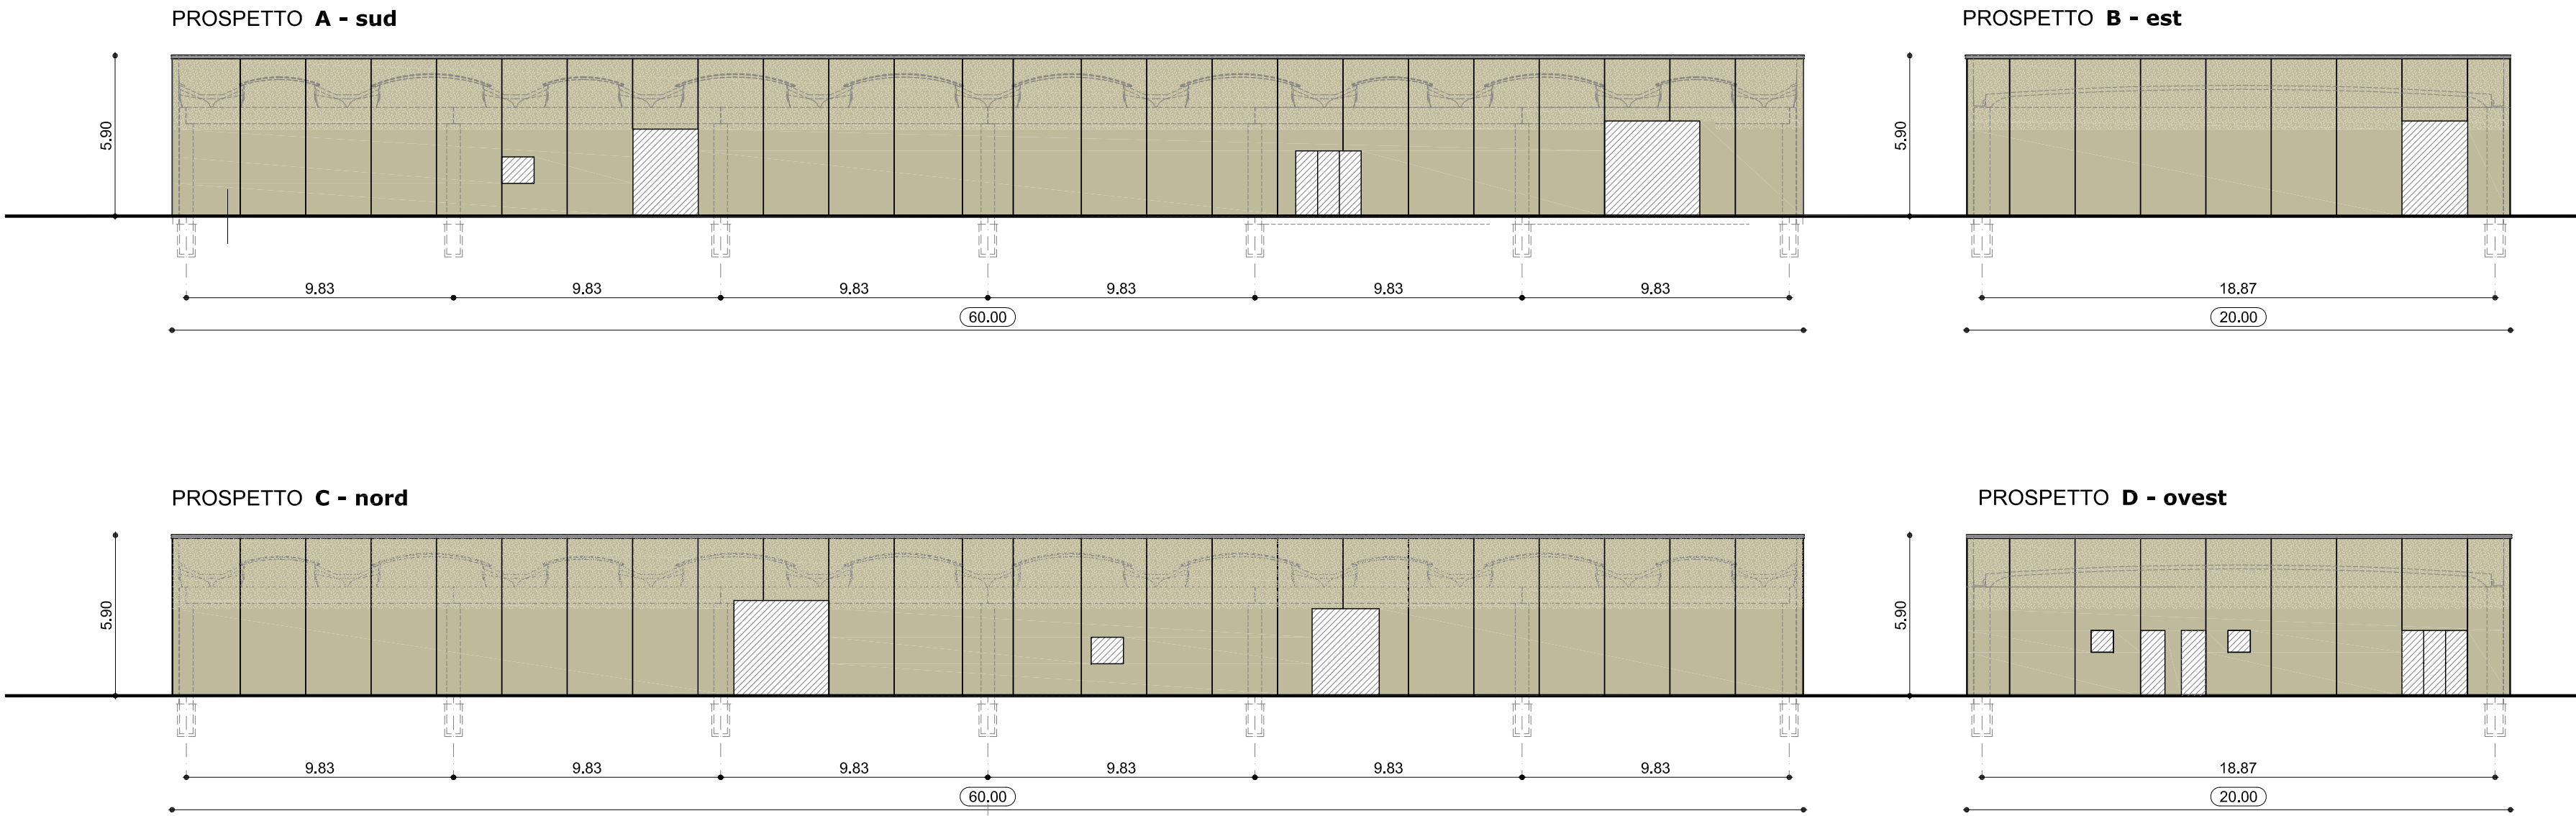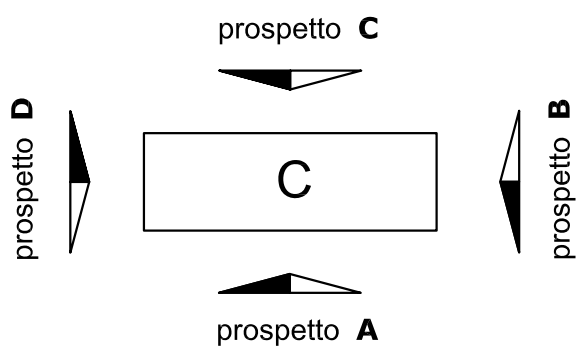

B CAPANNONE PER ALLEVAMENTO AVANNOTTI

