

COMUNE DI PIOMBINO
(PROVINCIA DI LIVORNO)
Loc. Vignarca


PROGETTO PER LA RIQUALIFICAZIONE E L'AMPLIAMENTO
DELL'ATTIVITA' ESISTENTE DI ITTICOLTURA

VERIFICA DI ASSOGETTABILITA' A V.I.A.
art. 19 Dlgs.152/2006 e art.48 LRT 10/2010


RICHIEDENTE: IGF Società Agricola s.r.l. sede legale: Loc. Vignarca, n.24 - 57025 Piombino (LI) P.Iva - C.F.: 01653590537		TAV. P6
OGGETTO: PROGETTO - CAPANNONI A, B, C - ZONA UFFICI/SERVIZI PIANTE	DATA OTTOBRE 2022	
Il gruppo di progettazione: Arch. Cristina Guerrieri V. Lombroso 64/A-Piombino tel. 338 8677521 cristina.guerrieri@iscali.it	REV 21/10/2022	SCALA: 1:200
	NOME P6_20221021_Uff_ing_ava_reti	




INQUADRAMENTO

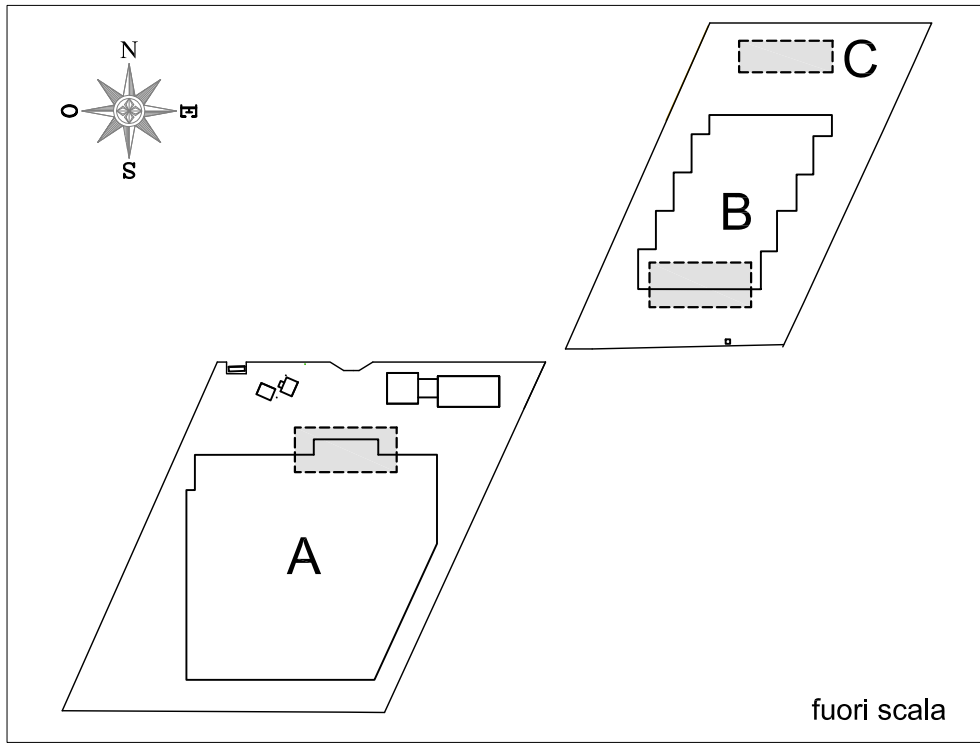


A CAPANNONE PER ALLEVAMENTO SOGLIOLE E ROMBI
blocco uffici e servizi al personale

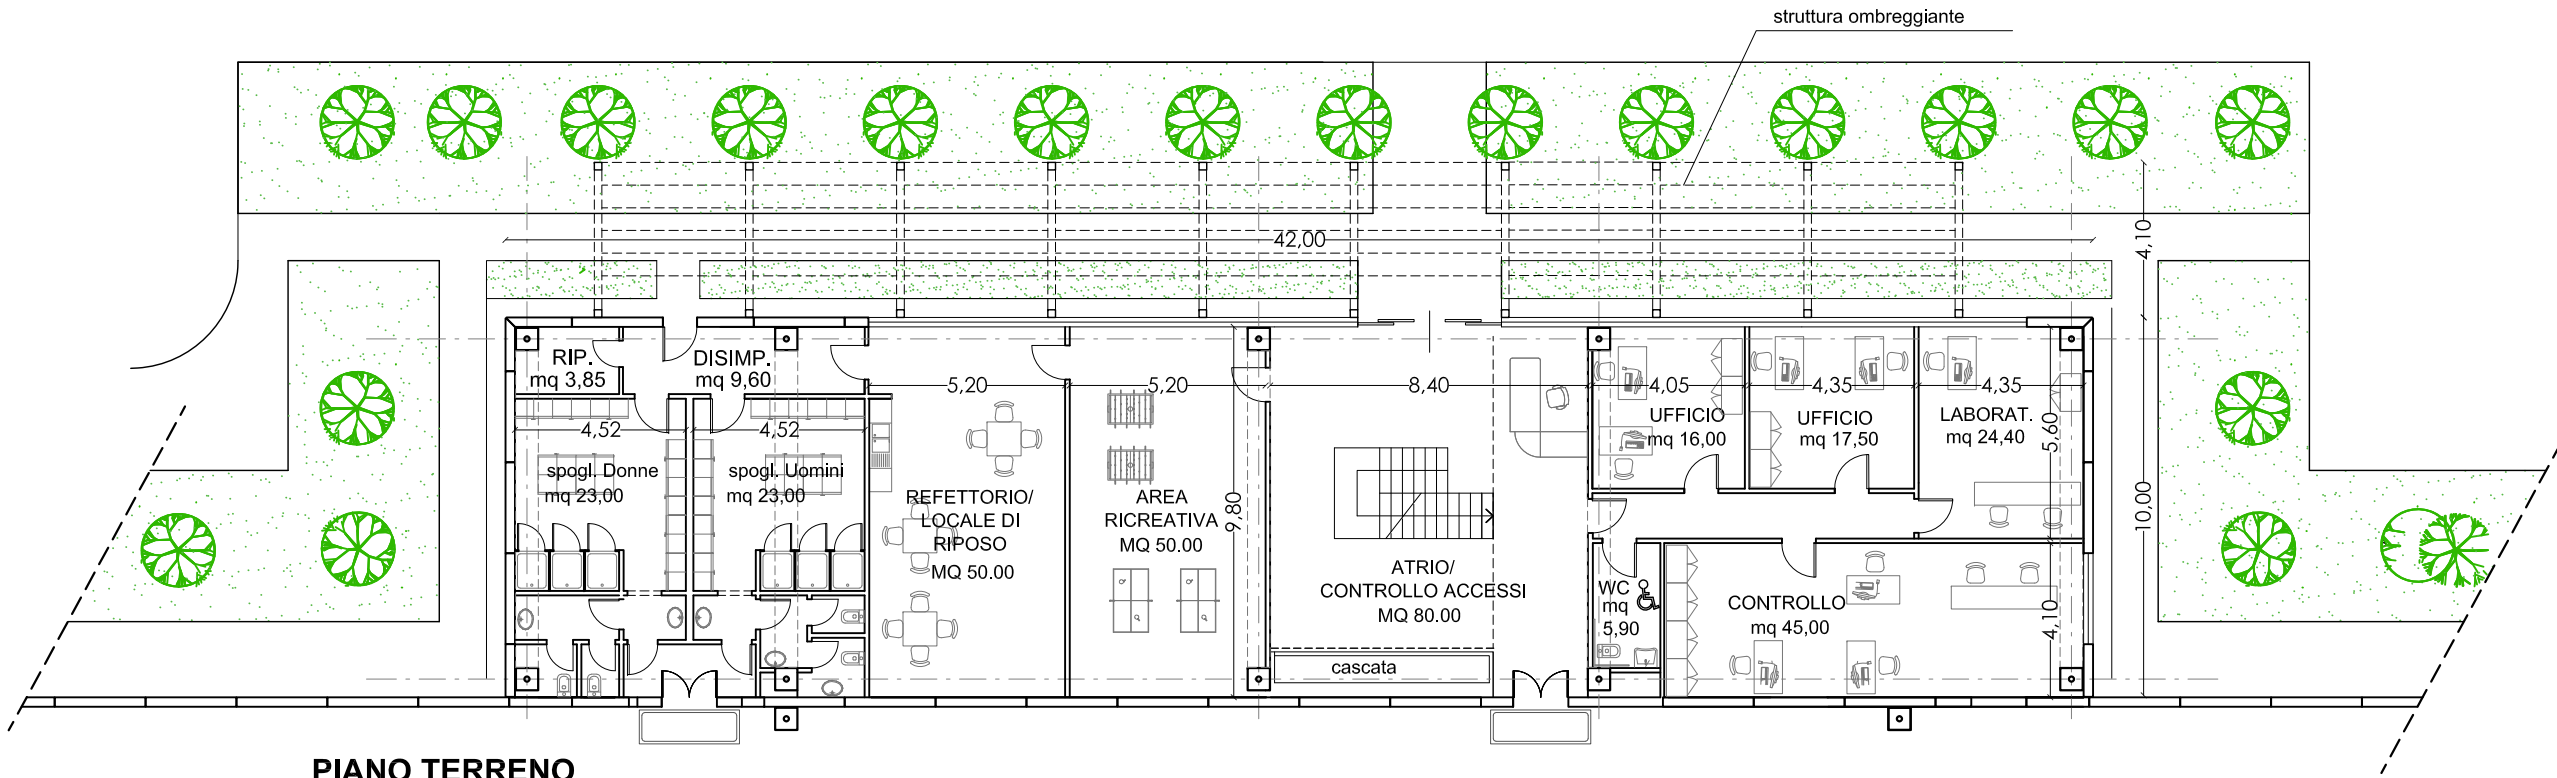

PIANO TERRENO

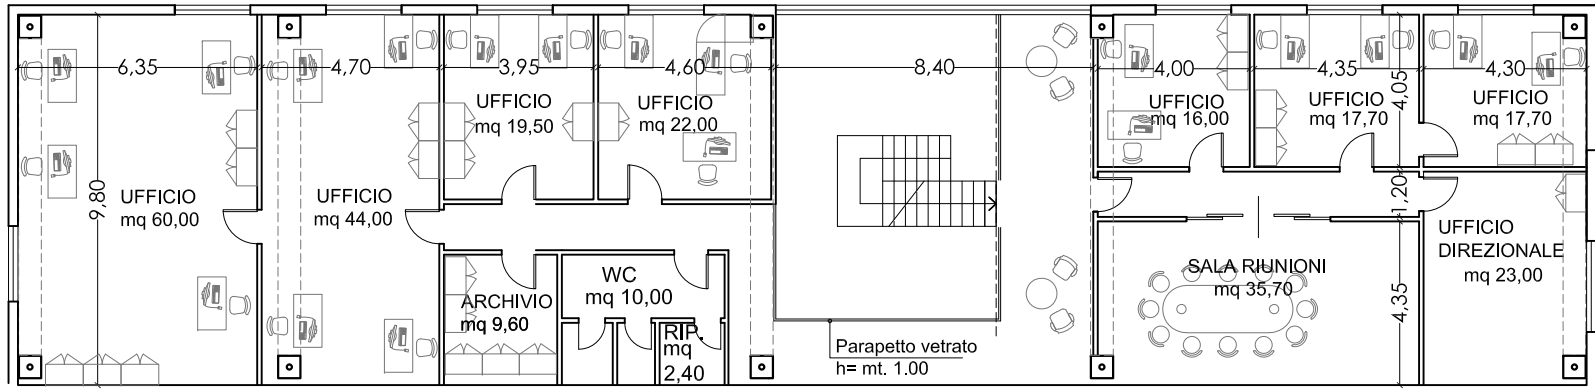


B CAPANNONE PER ALLEVAMENTO AVANNOTTI
blocco uffici e servizi al personale

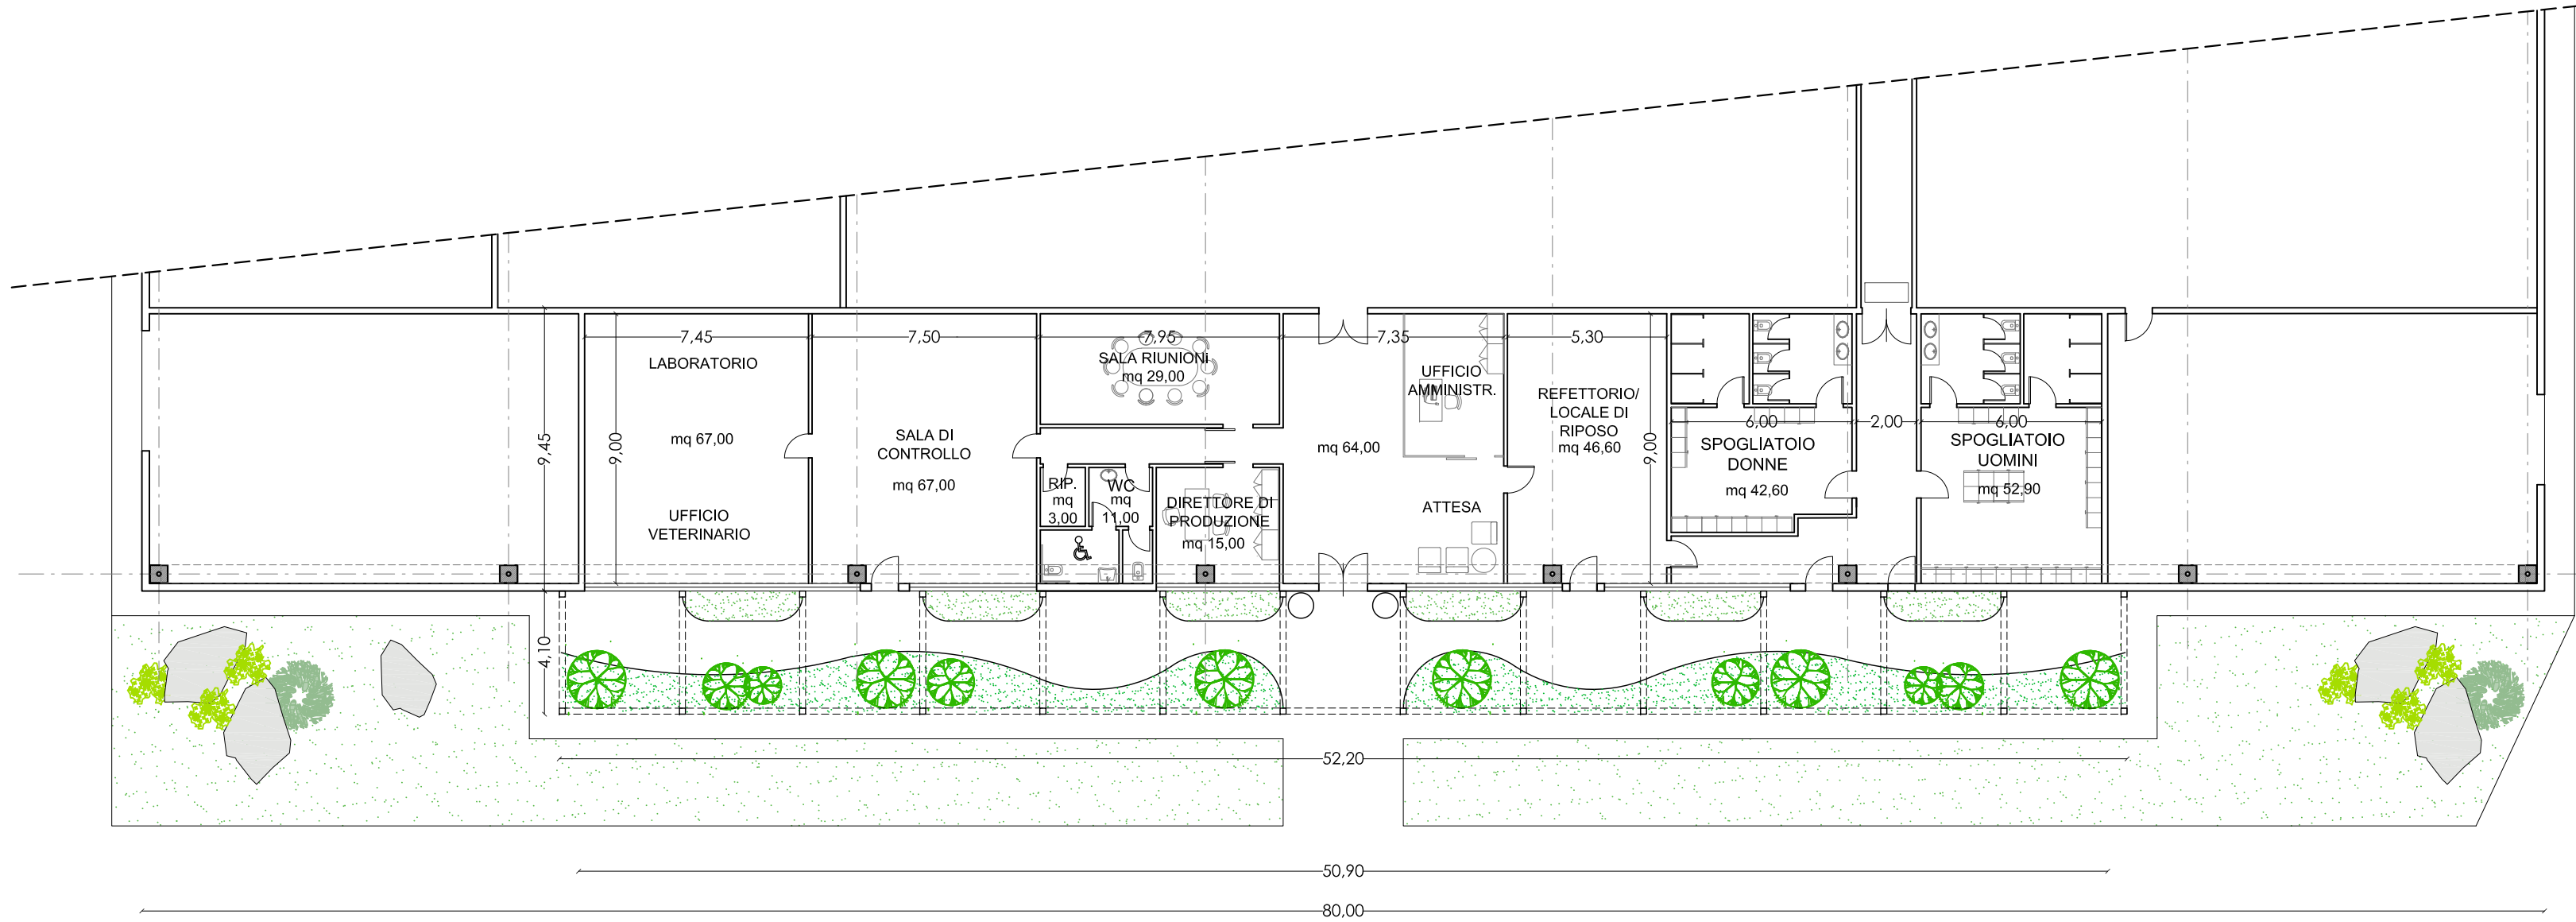

PIANO TERRENO

C CAPANNONE A SERVIZIO DELL'ATTIVITA' DI ITTICOLTURA IN MARE

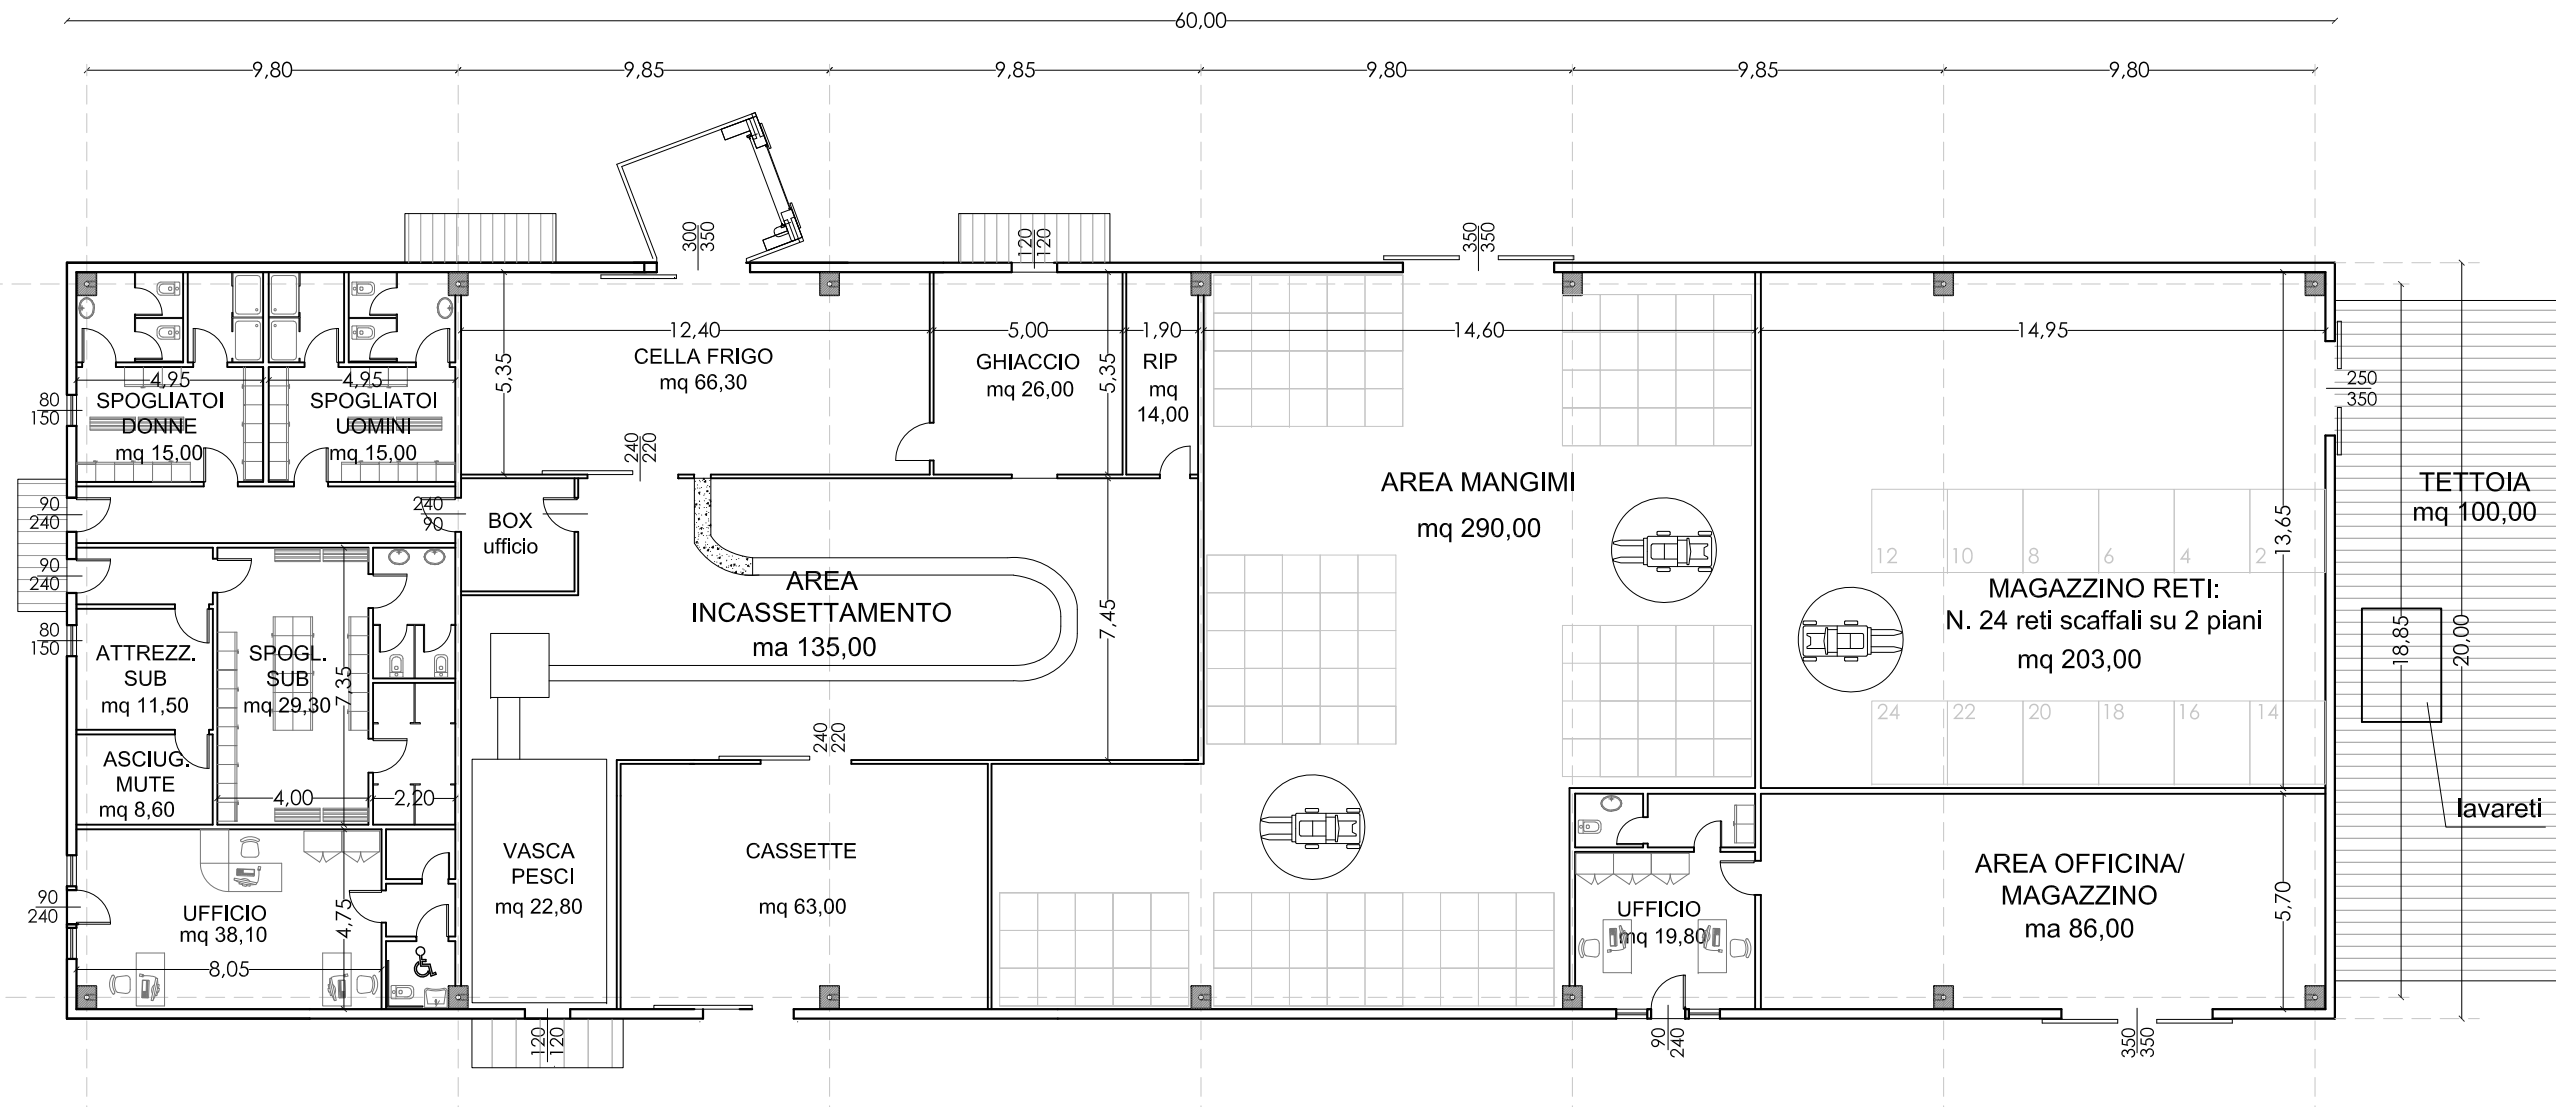

PIANO TERRENO