
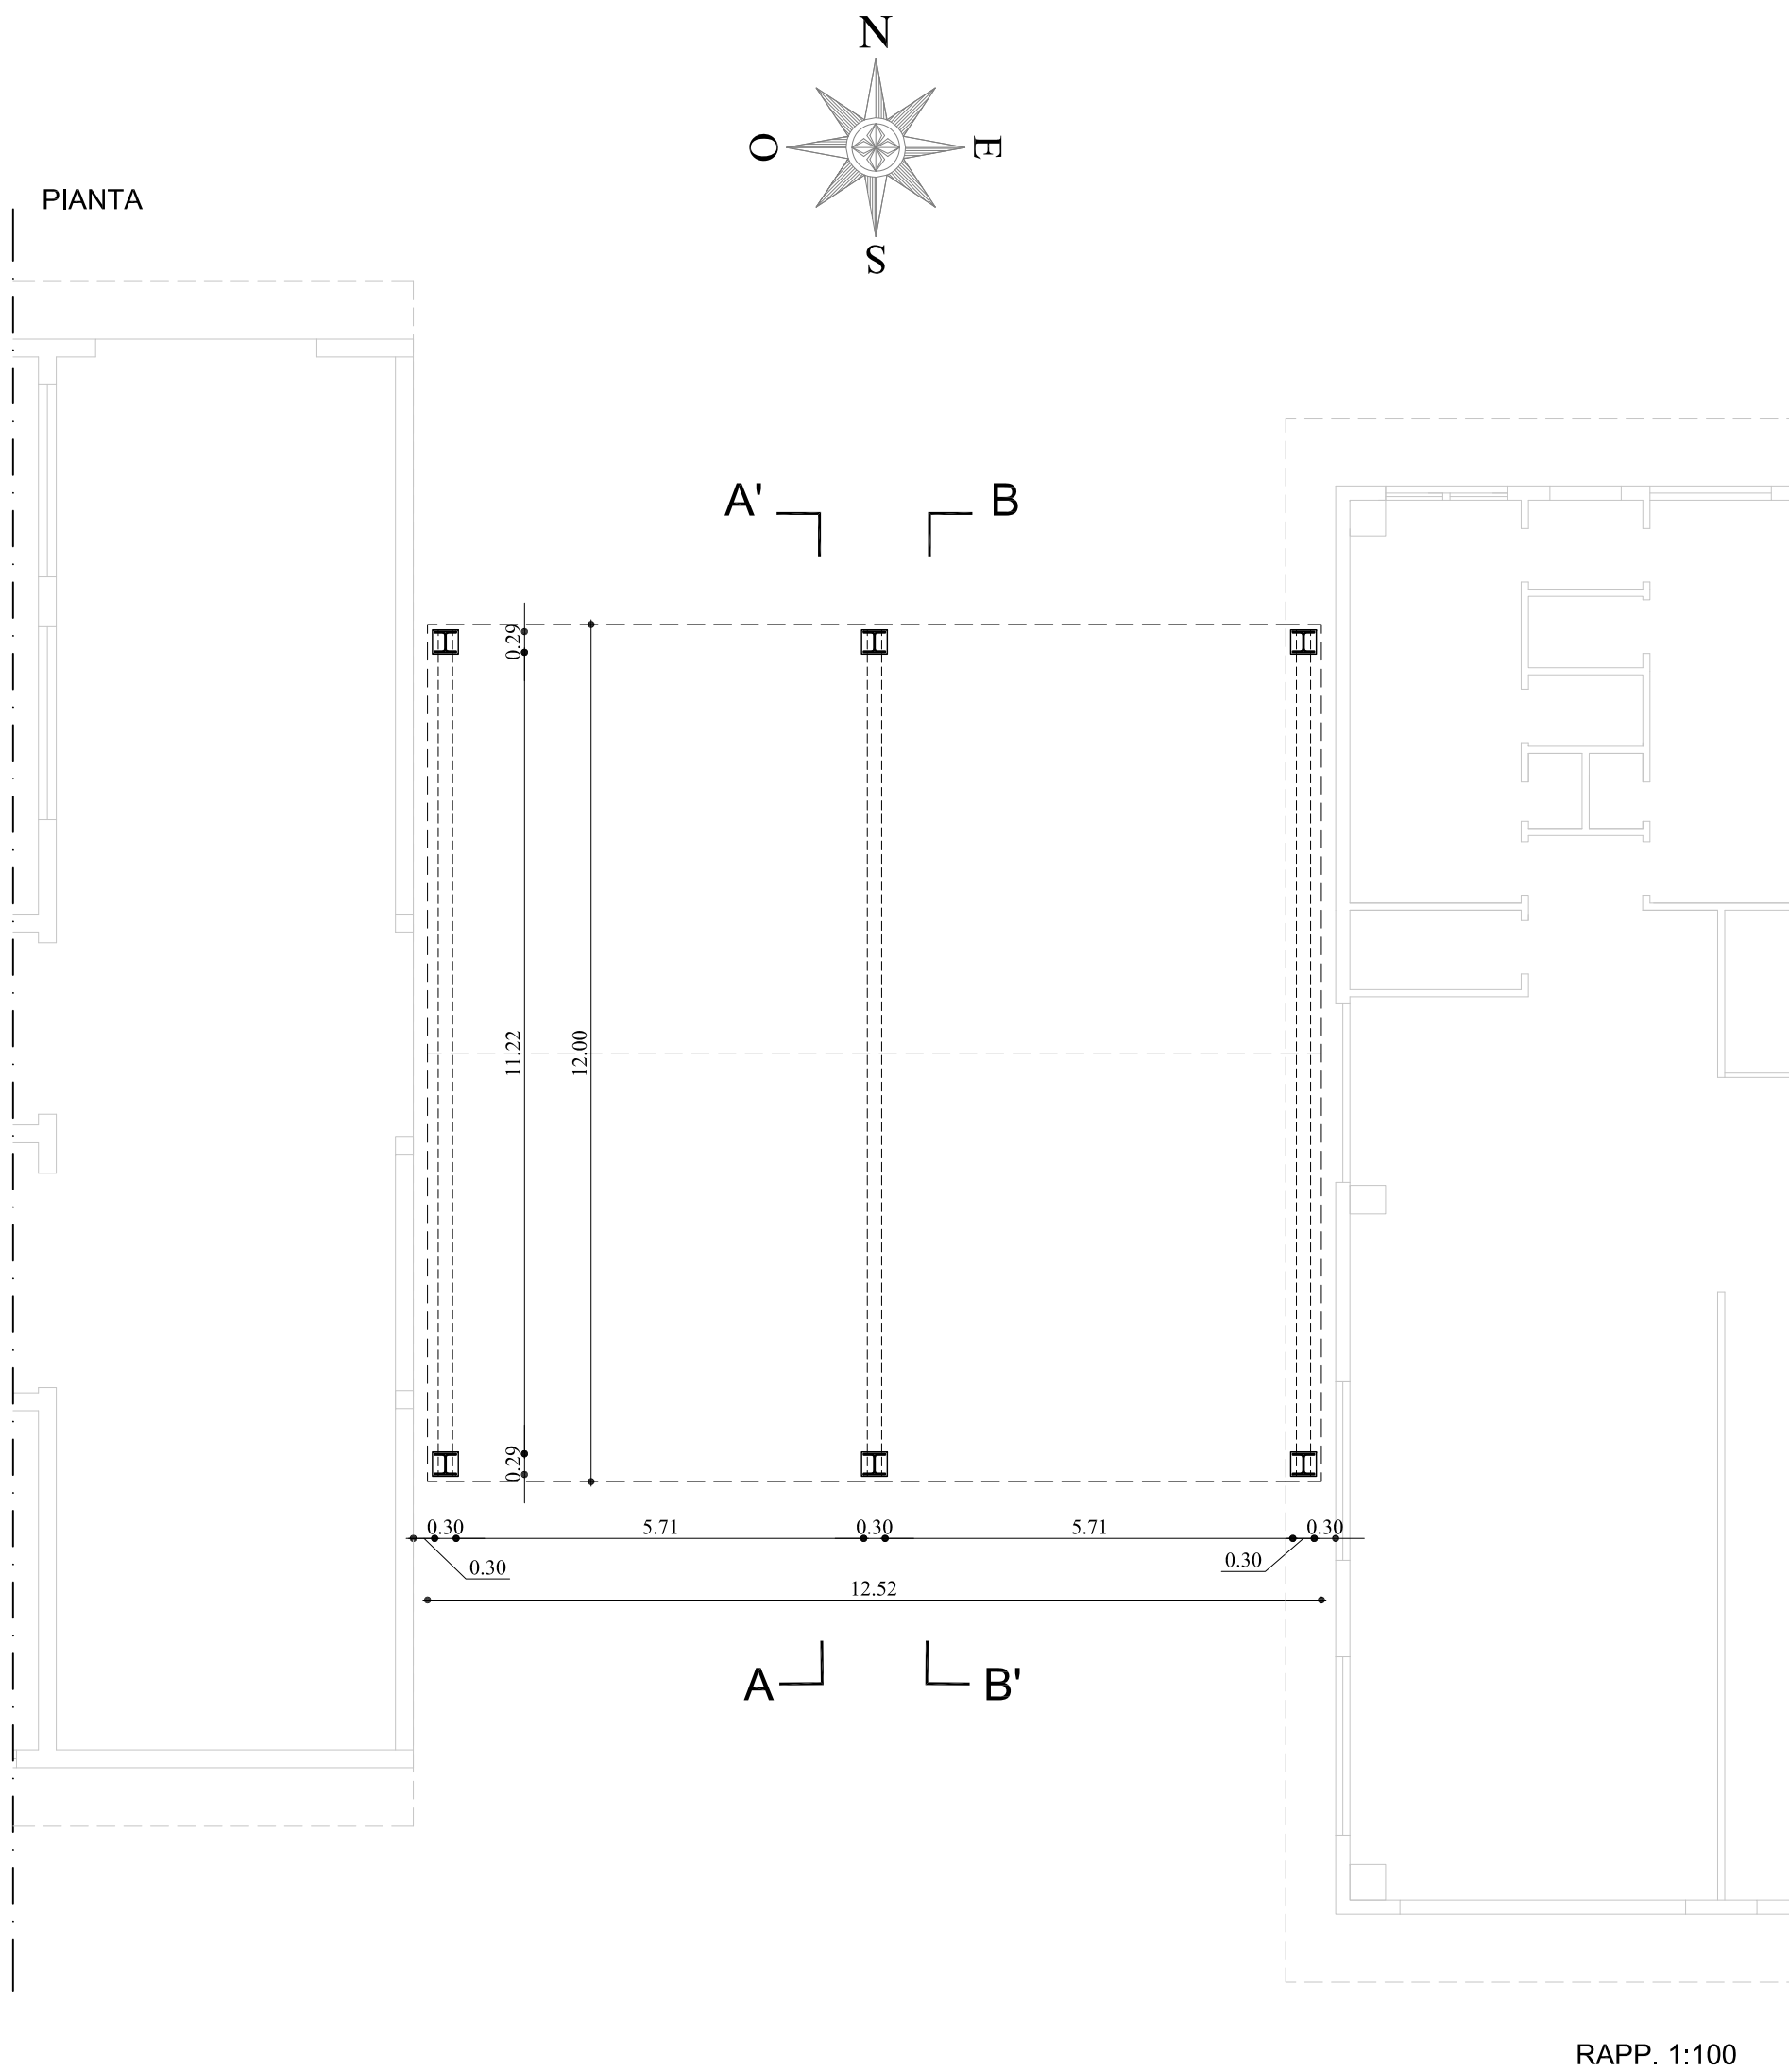
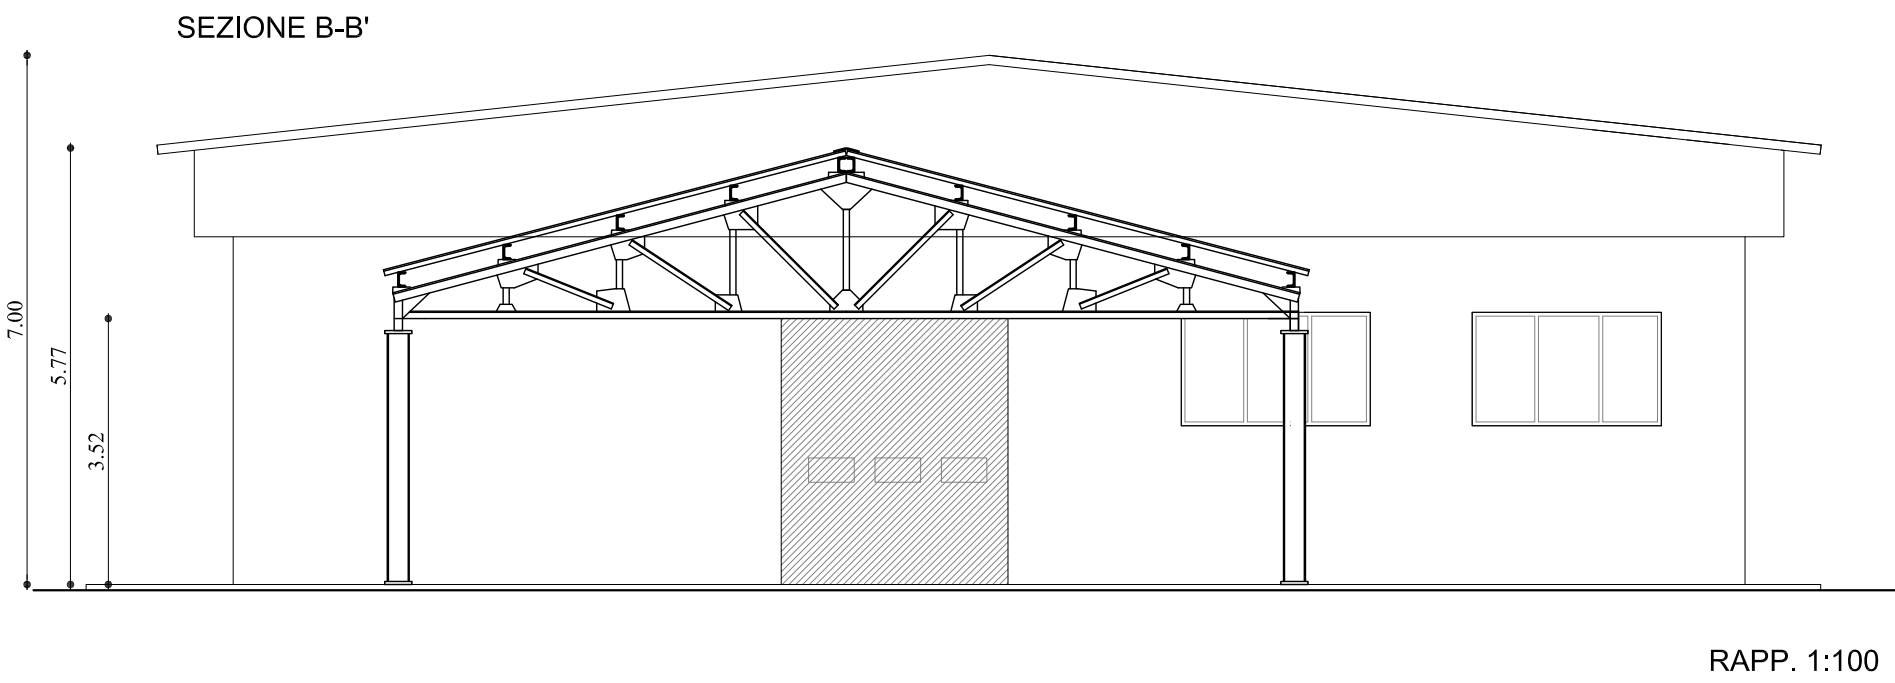
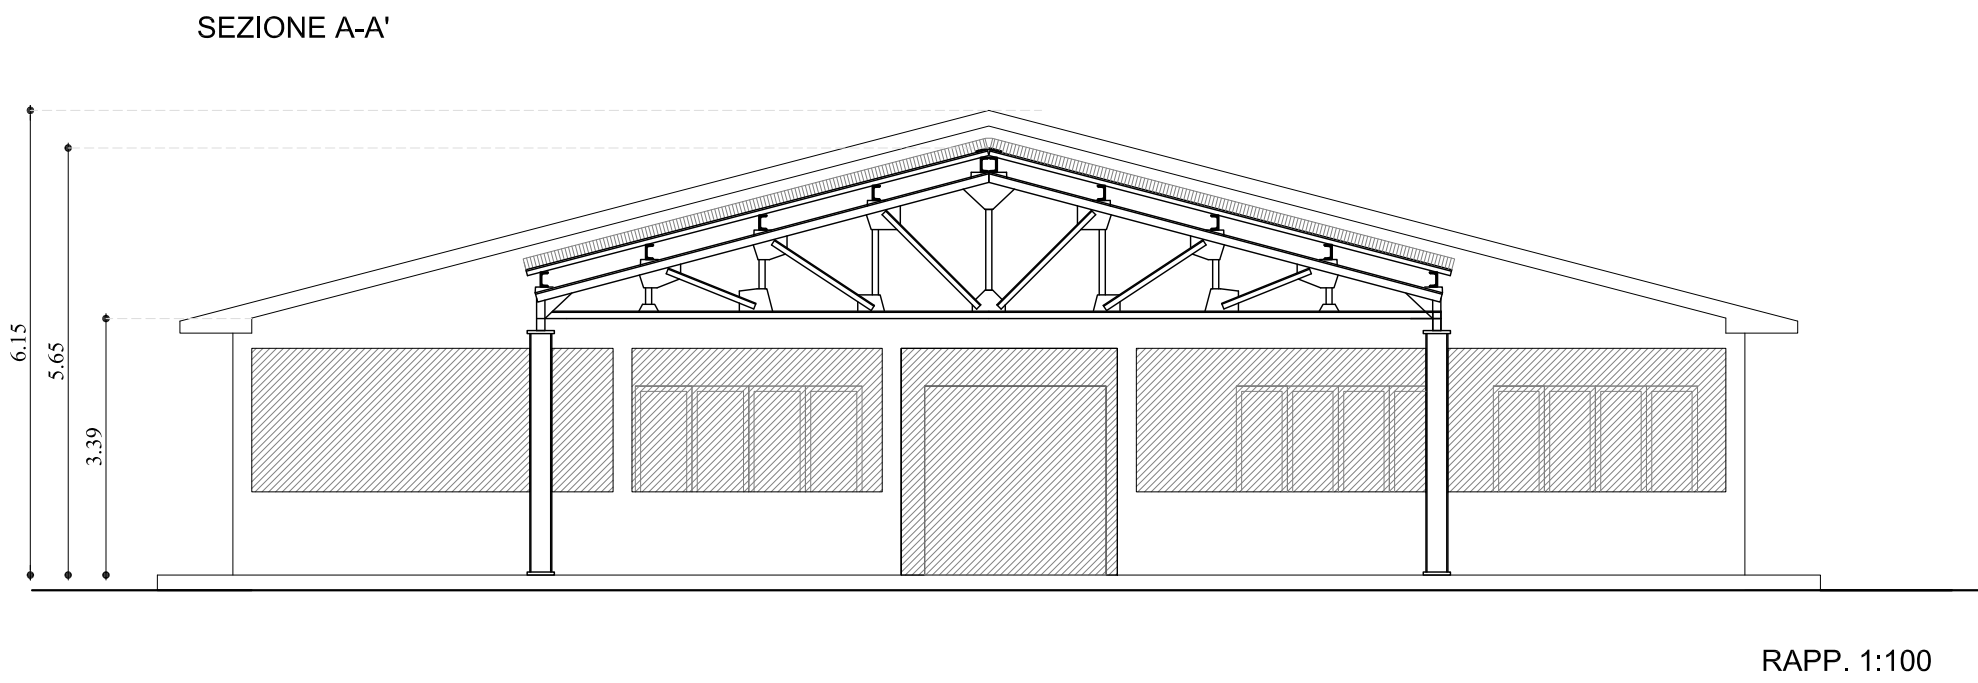
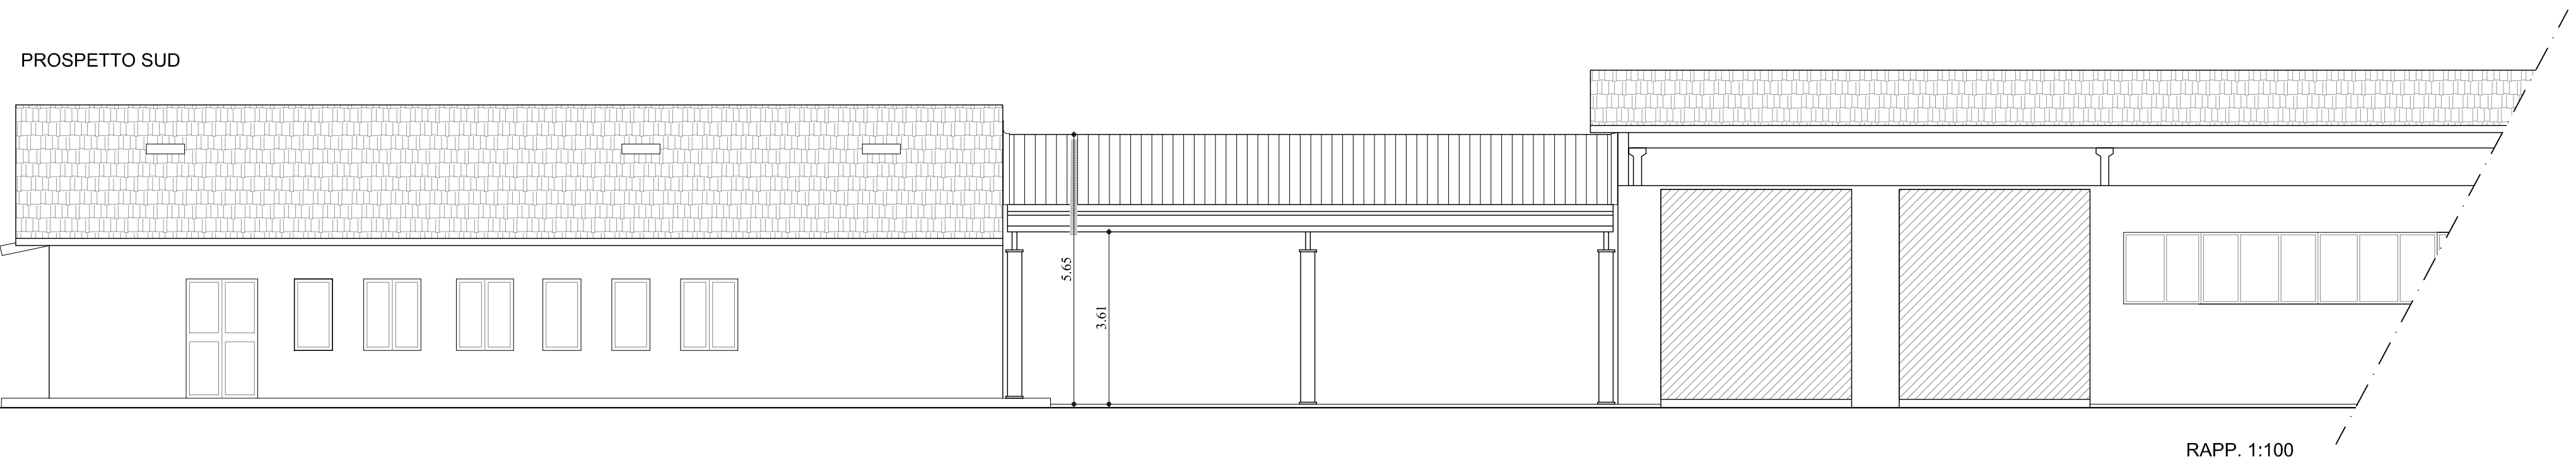
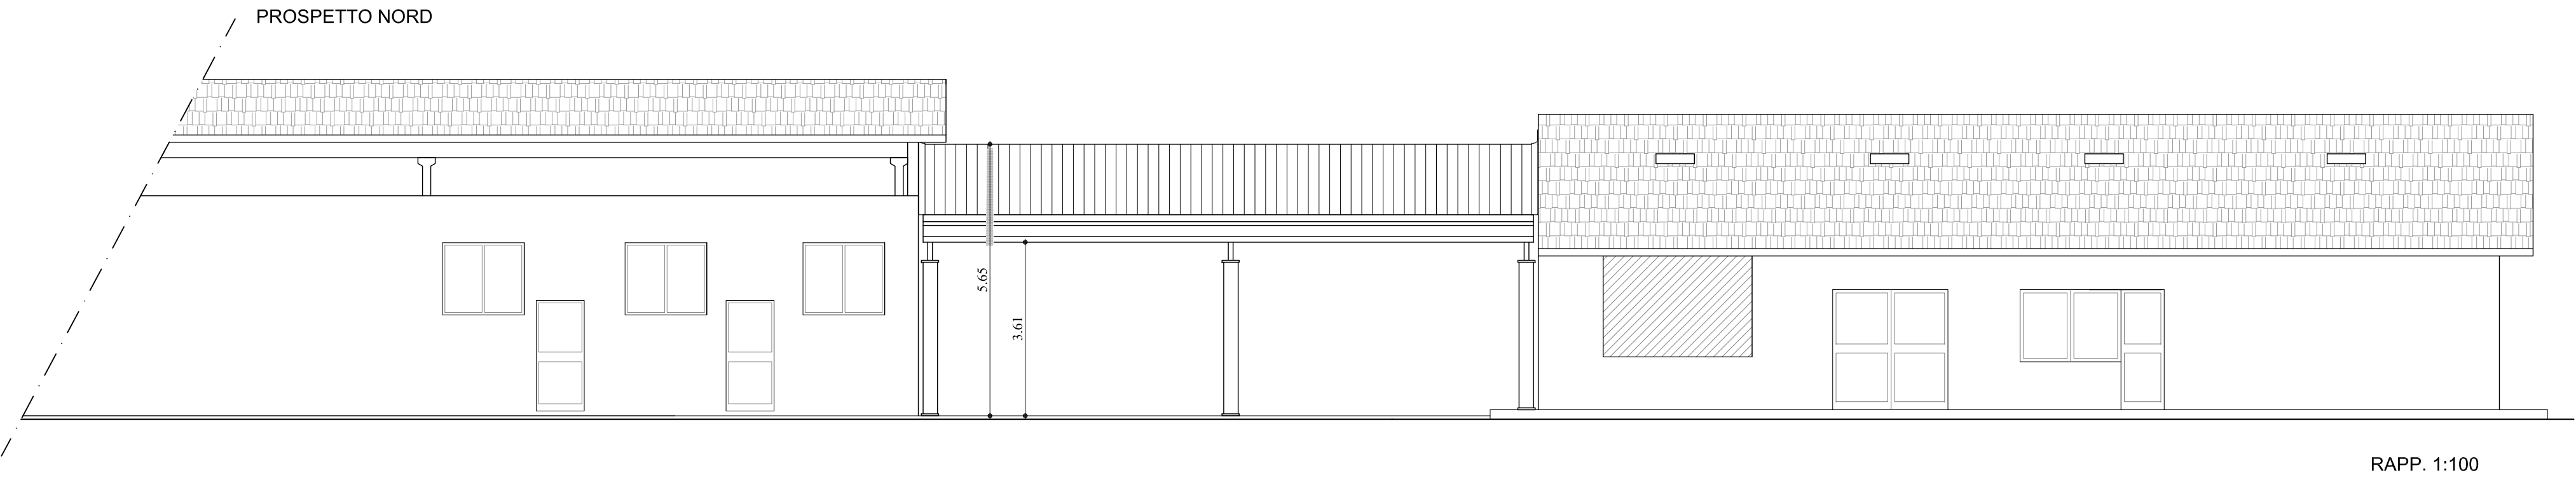
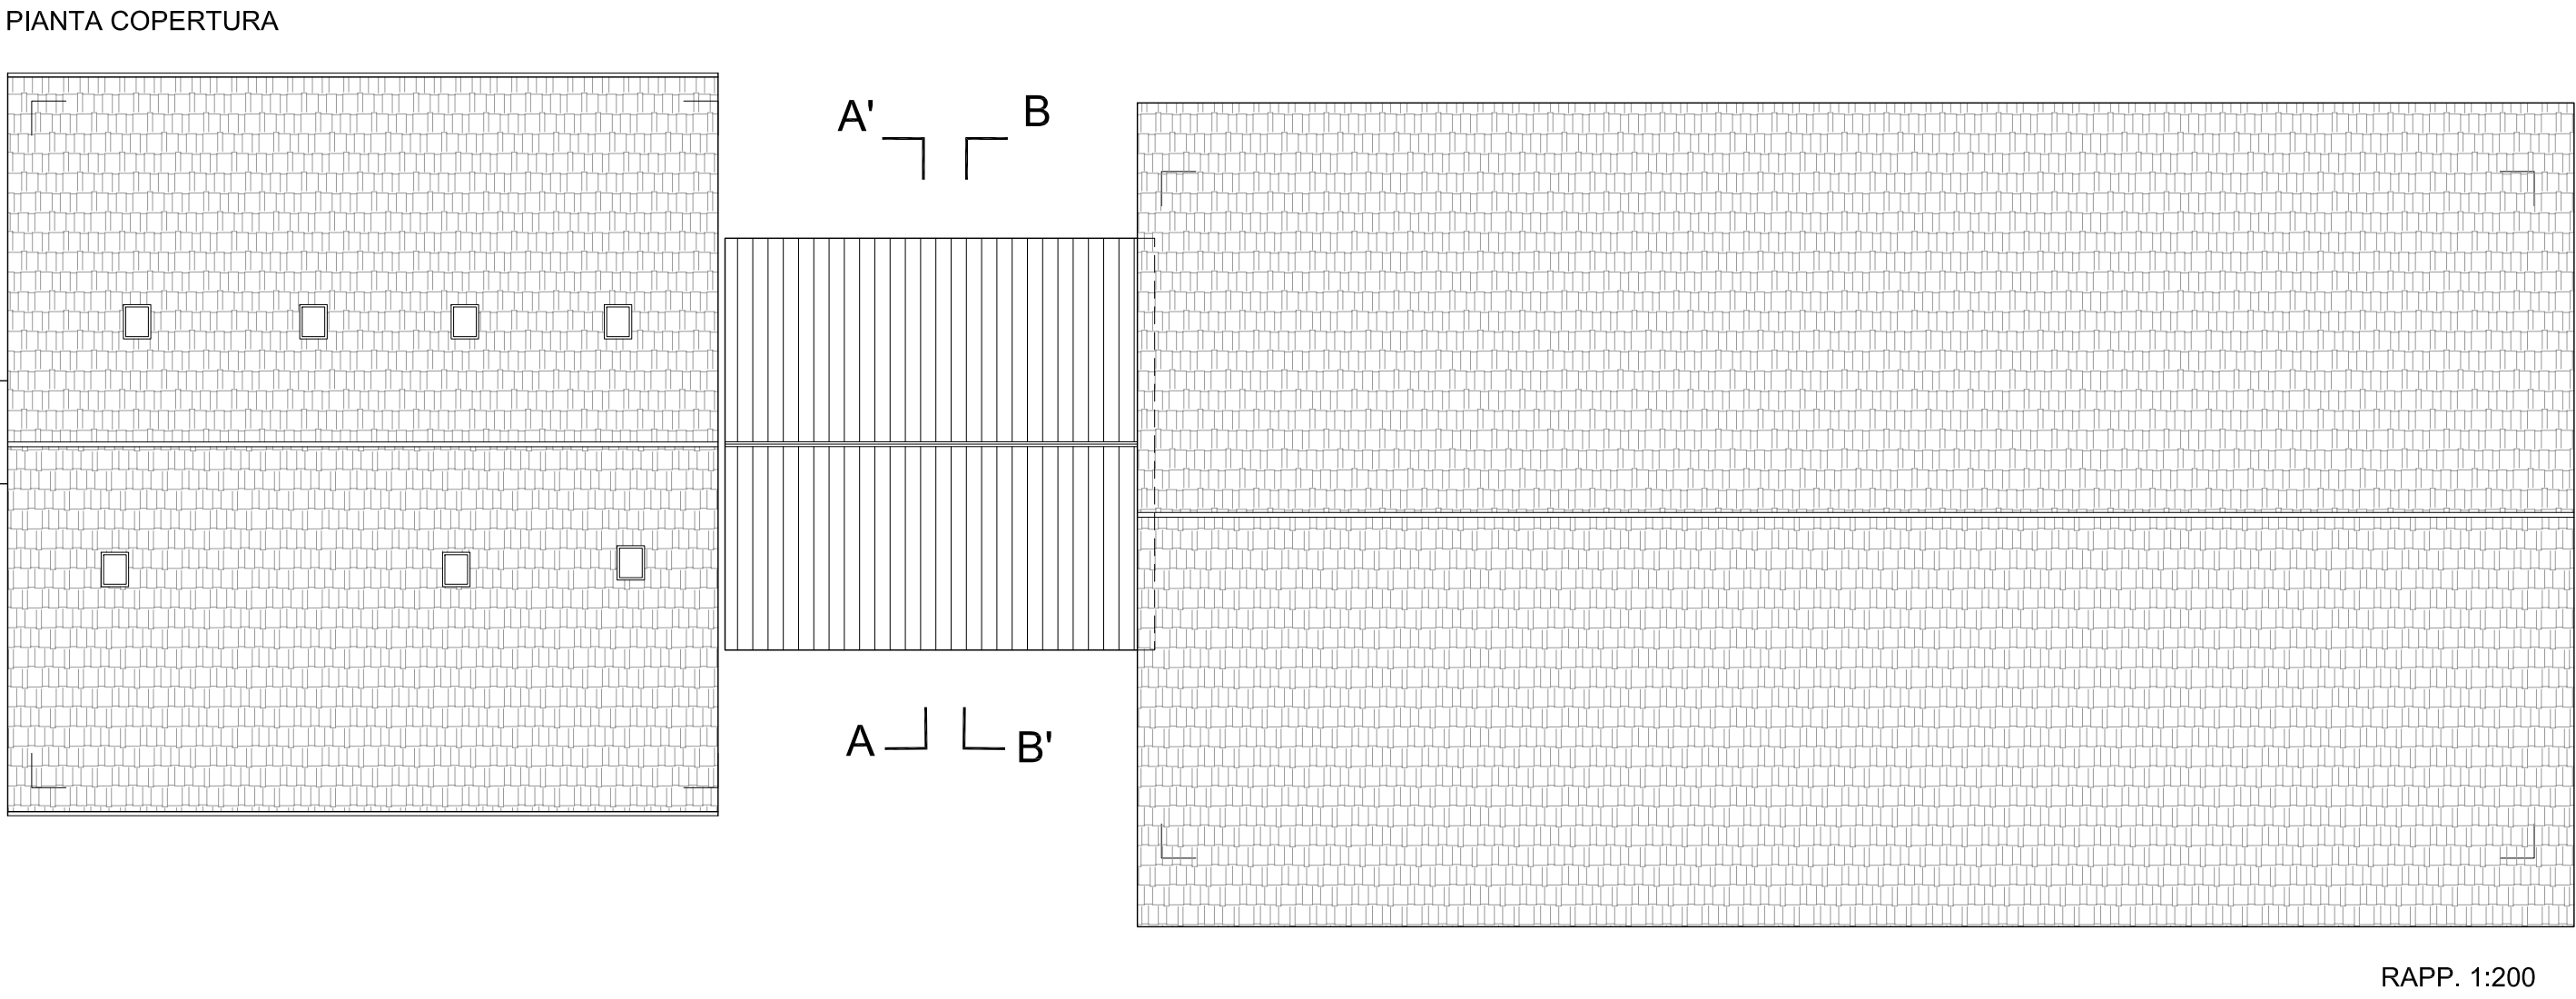


COMUNE DI PIOMBINO
(PROVINCIA DI LIVORNO)
Loc. Vignarca

PROGETTO PER LA RIQUALIFICAZIONE E L'AMPLIAMENTO
DELL'ATTIVITA' ESISTENTE DI ITTICOLTURA

VERIFICA DI ASSOGETTABILITA' A V.I.A.
art. 19 Dlgs.152/2006 e art.48 LRT 10/2010

RICHIEDENTE: IGF Società Agricola s.r.l. sede legale: Loc. Vignarca, n.24 - 57025 Piombino (LI) P.Iva - C.F.: 01653590537			
OGGETTO: PROGETTO - TETTOIA E PIANTA - SEZIONE-PROSPETTI			
<div><div>Il gruppo di progettazione: Arch. Cristina Guerrieri V. Lombroso 64/A-Piombino tel. 338 8677521 cristina.guerrieri@tiscali.it</div><div>Biol. Paolo De Marzi Biol. Diogo Nunes Rosado Arch. Francesca Guerrieri</div><div>Arch. Roberto Scateni P.L. Roberto Simoncini Geol. Luca Finucci Geom. Gabriele Graziani</div></div>			P9
DATA OTTOBRE 2022			
<div><div>REV 21/10/2022</div><div>NOME P9_20221021_Tettoia_E</div></div>			SCALA: 1:200 1:100

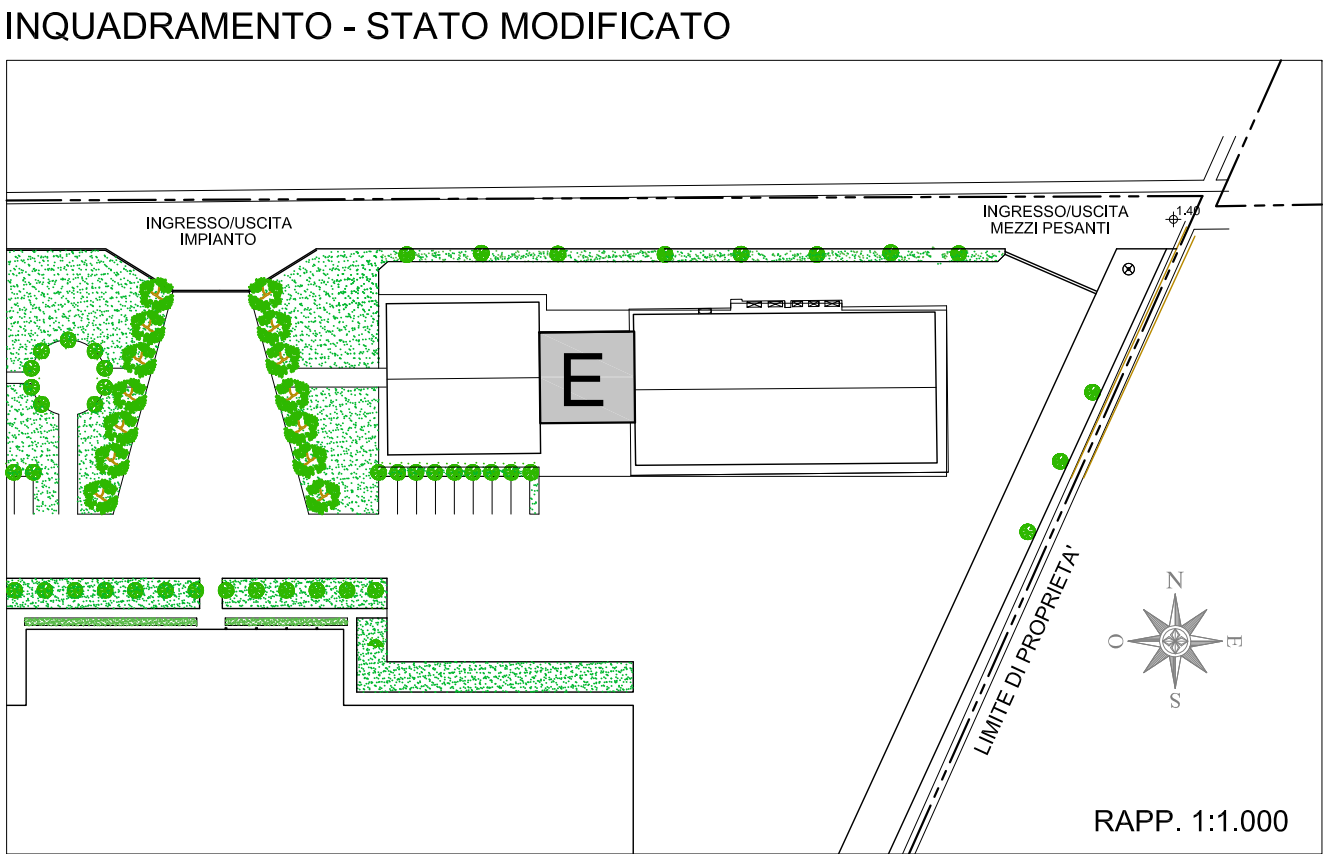

INDICI DIMENSIONALI

SUPERFICIE COPERTA MQ 150,00