



COMUNE DI PIOMBINO (PROVINCIA DI LIVORNO) Loc. Vignarca		
PROGETTO PER LA RIQUALIFICAZIONE E L'AMPLIAMENTO DELL'ATTIVITA' ESISTENTE DI ITTICOLTURA		
VERIFICA DI ASSOGGETTABILITA' A V.I.A. art. 19 Dlgs.152/2006 e art.48 LRT 10/2010		
RICHIEDENTE: IGF Società Agricola s.r.l. sede legale: Loc. Vignarca, n.24 - 57025 Piombino (LI) P.Iva - C.F.: 01653590537		
OGGETTO: INQUADRAMENTO AREE PROTETTE E SITI NATURA 2000		
DATA OTTOBRE 2022		TAV. Q2
REV 21/10/2022		SCALA: 1:20.000
NOME Q2_20221021 inq tutel_20000		
Il gruppo di progettazione: Arch. Cristina Guerrieri V. Lombroso 64/A-Piombino tel. 338 8677521 cristina.guerrieri@tiscali.it		
Biol. Paolo De Marzi Biol. Diogo Nunes Rosado Arch. Francesca Guerrieri		
Arch. Roberto Scateni P.I. Roberto Simoncini Geol. Luca Finucci Geom. Gabriele Graziani		

AREA OGGETTO D'INTERVENTO


RISERVA NATURALE ORTI-BOTTAGONE
PERIMETRI DELLA RISERVA-ESTRATTO DAL REGOLAMENTO

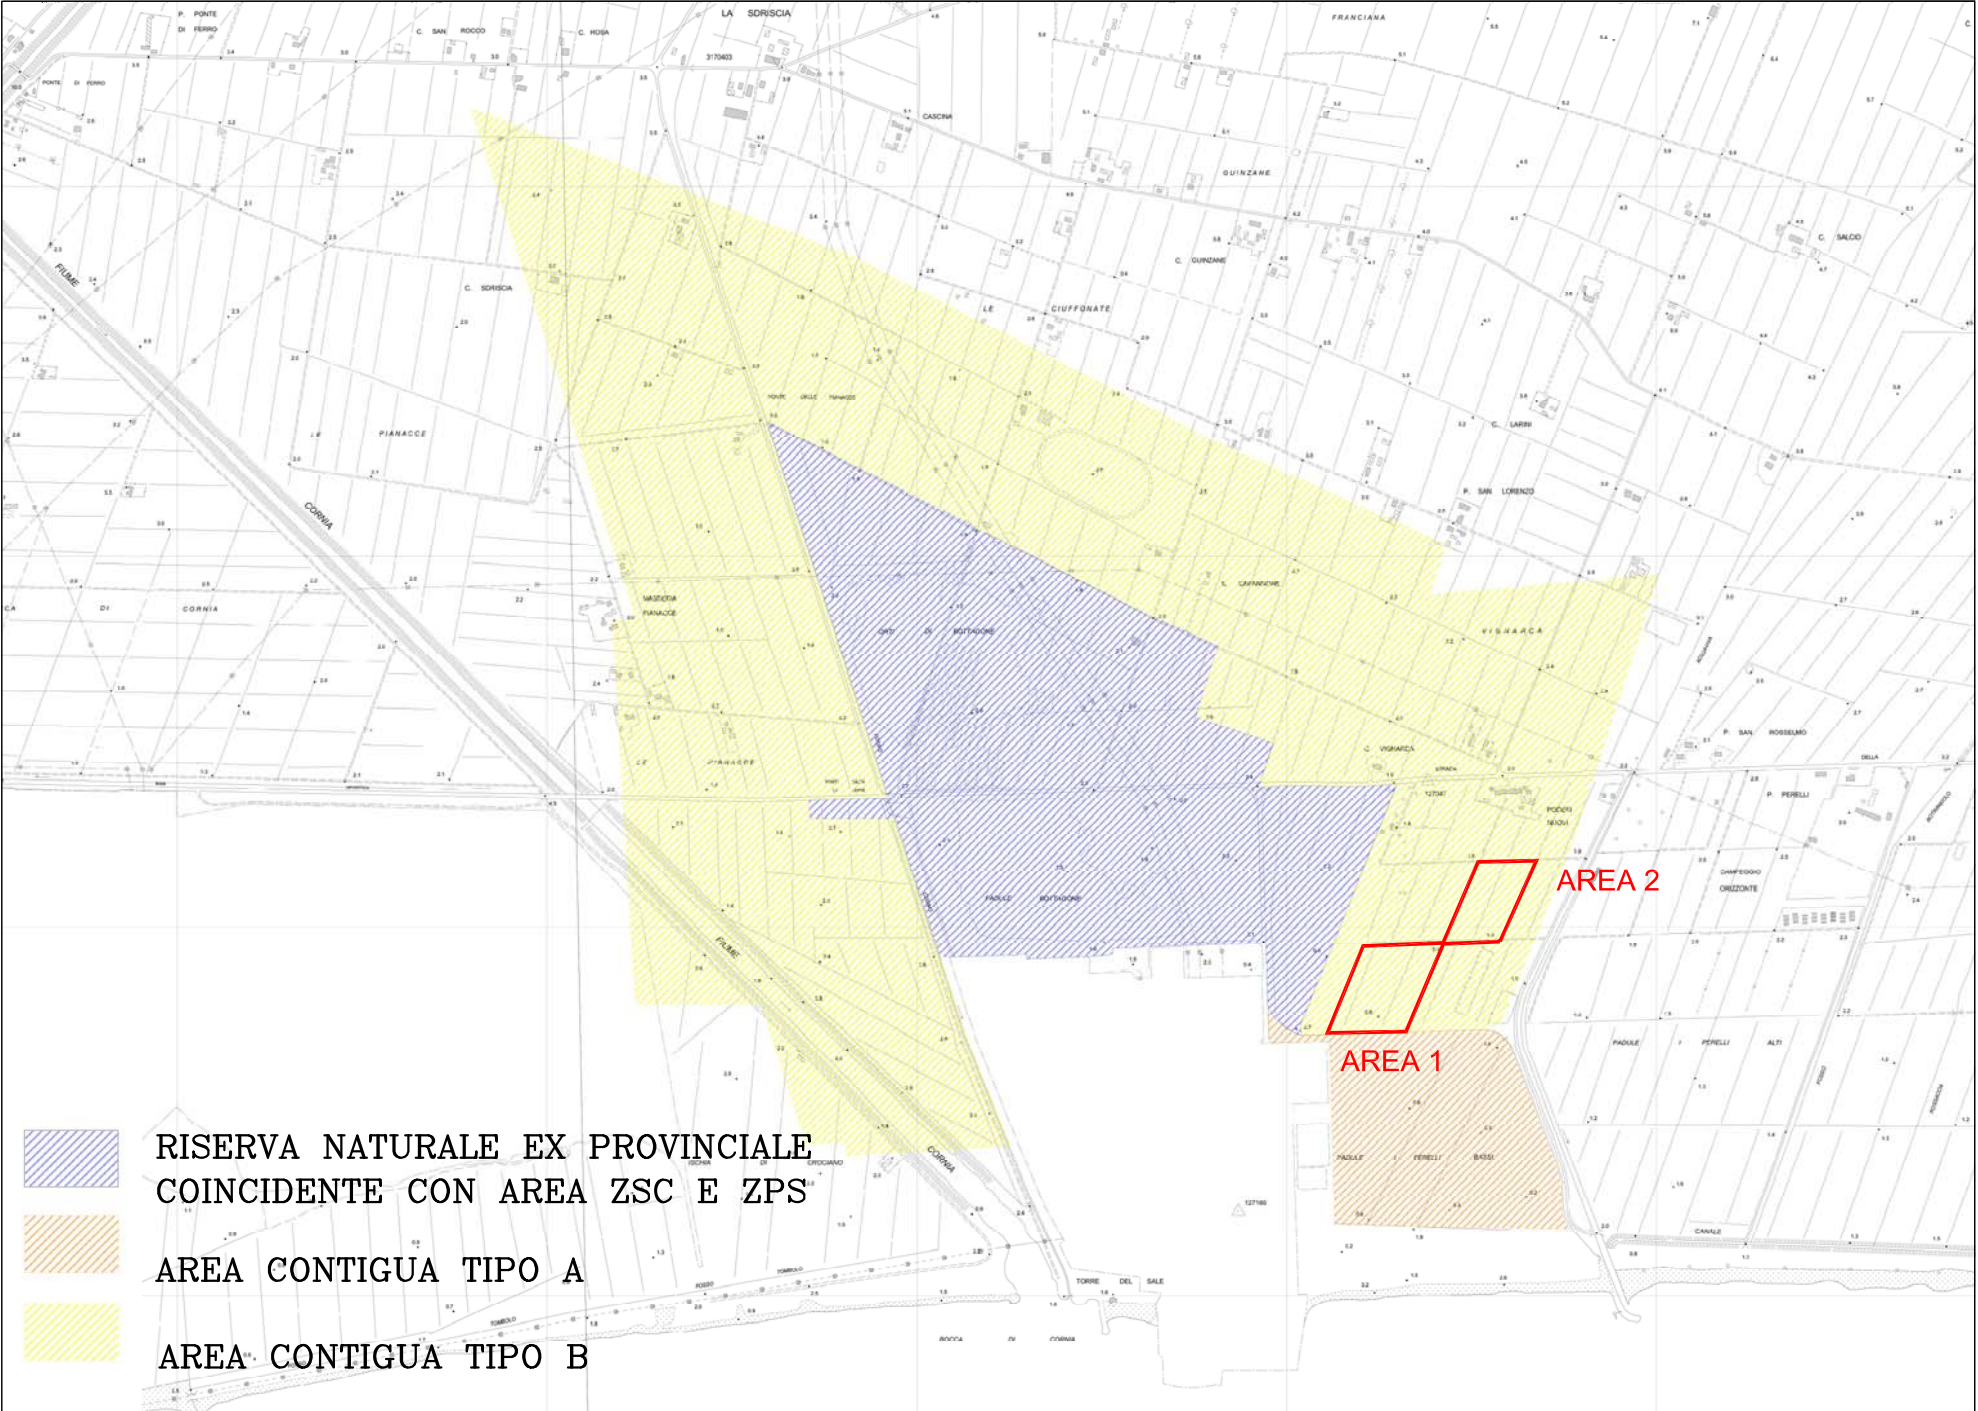

Rapp. 1:20.000

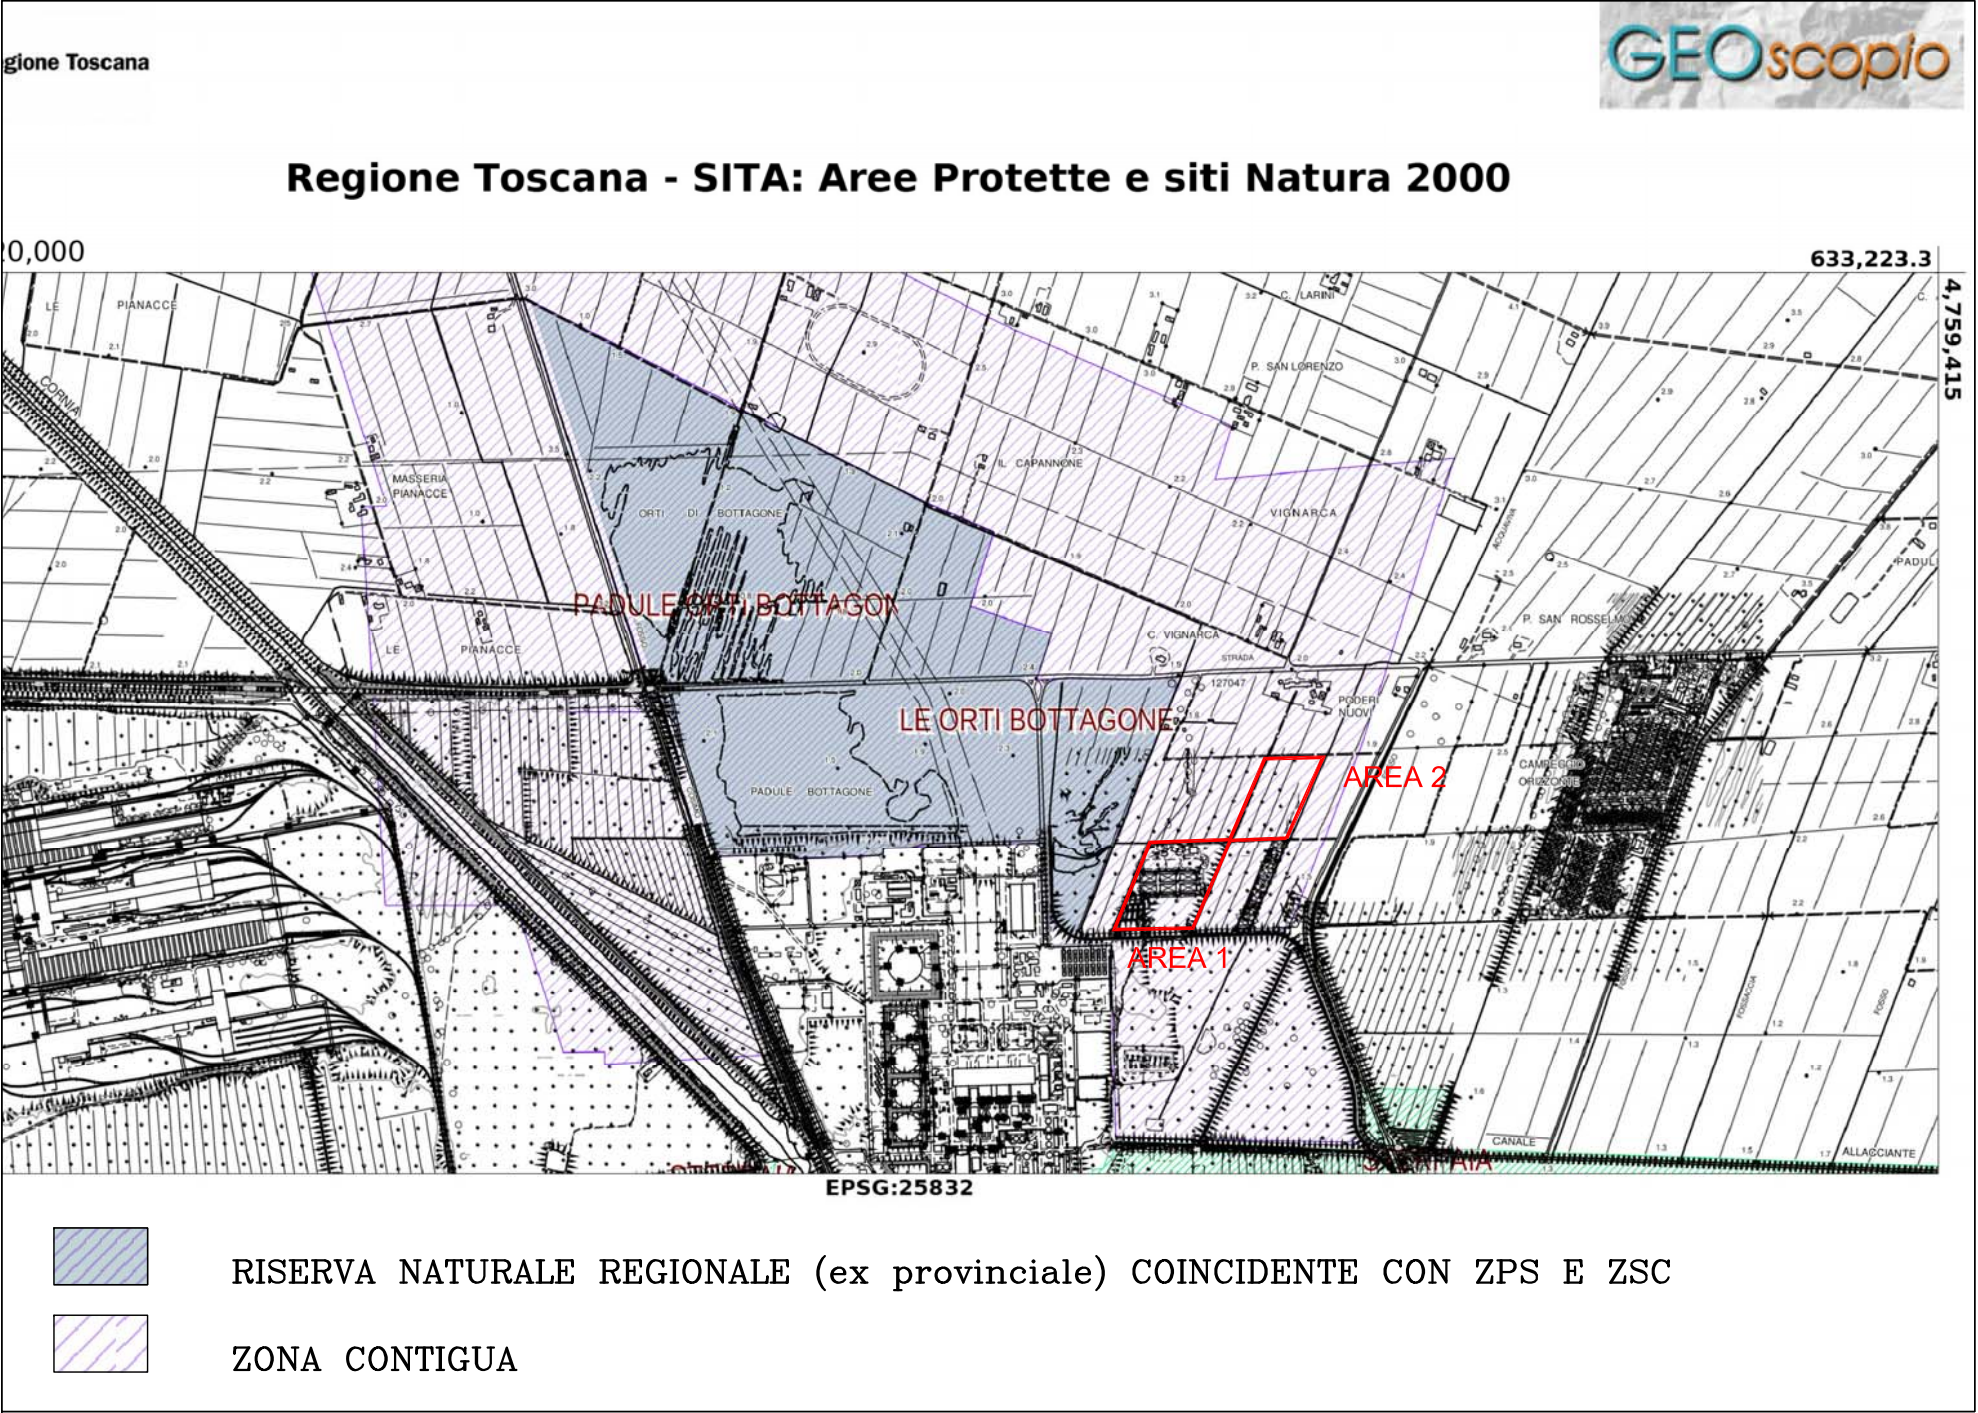

Rapp. 1:20.000

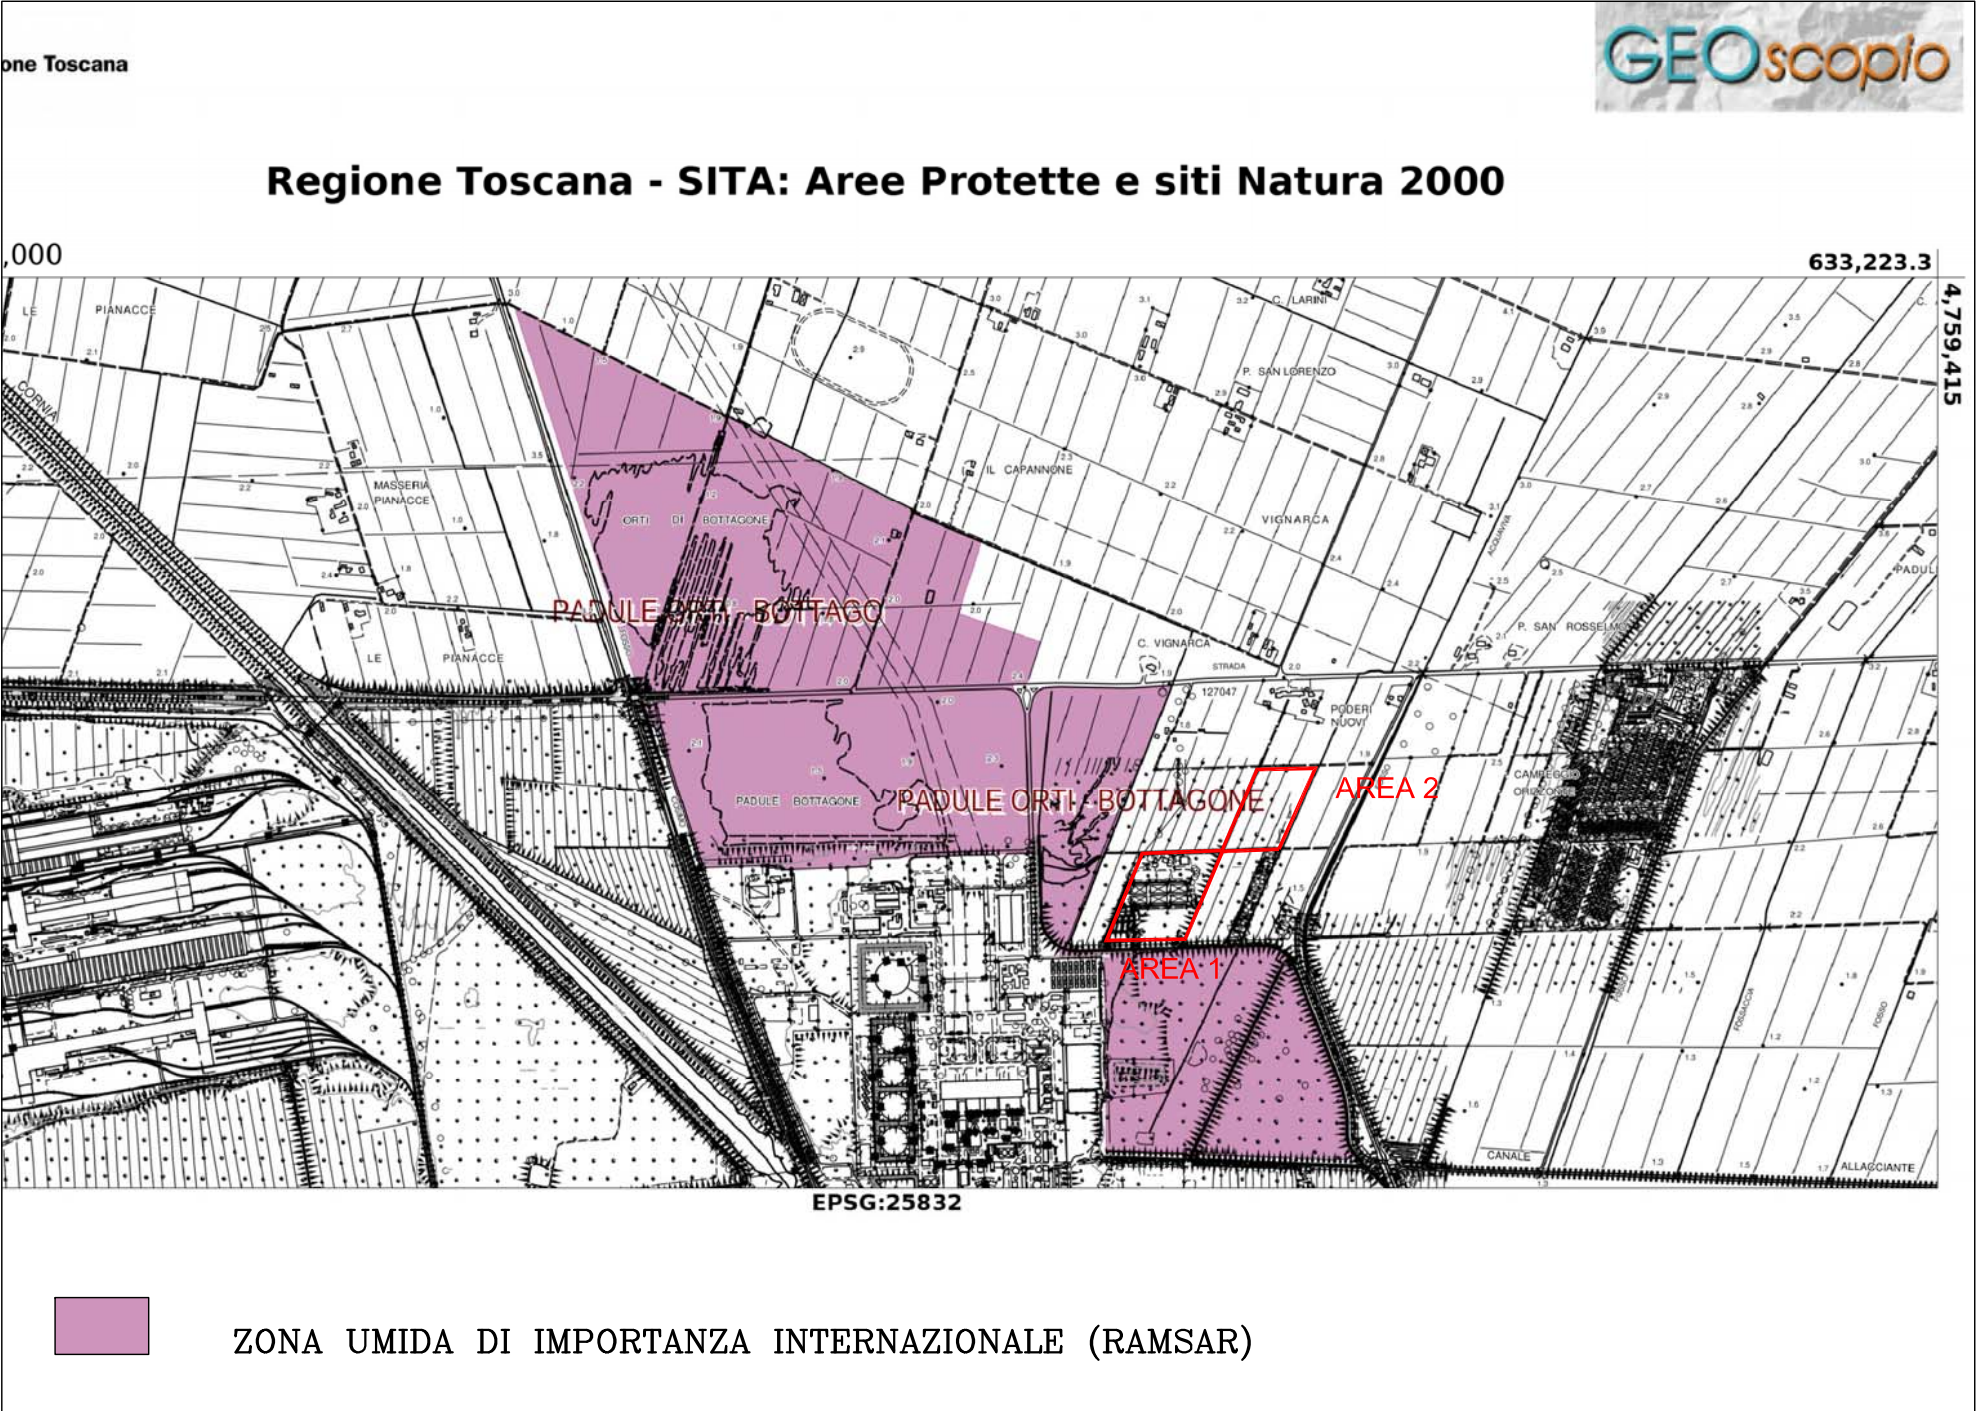

Rapp. 1:20.000