


COMUNE DI PIOMBINO (PROVINCIA DI LIVORNO) Loc. Vignarca		
PROGETTO PER LA RIQUALIFICAZIONE E L'AMPLIAMENTO DELL'ATTIVITA' ESISTENTE DI ITTICOLTURA		
VERIFICA DI ASSOGETTABILITA' A V.I.A. art. 19 Dlgs.152/2006 e art.48 LRT 10/2010		
RICHIEDENTE: IGF Società Agricola s.r.l. sede legale: Loc. Vignarca, n.24 - 57025 Piombino (LI) P.Iva - C.F.: 01653590537		
OGGETTO: INQUADRAMENTO VINCOLISTICO EX DLgs 42/2004 e RETICOLO IDROGRAFICO	DATA OTTOBRE 2022	TAV. Q3
Il gruppo di progettazione: Arch. Cristina Guerrieri V. Lombroso 64/A-Piombino tel. 338 8677521 cristina.guerrieri@tiscali.it	REV 21/10/2022	SCALA: 1:10.000
	NOME Q2_20221021 inq_vincoli_10000	

AREA OGGETTO D'INTERVENTO


CARTA DEI VINCOLI EX D.LGS 42/2004

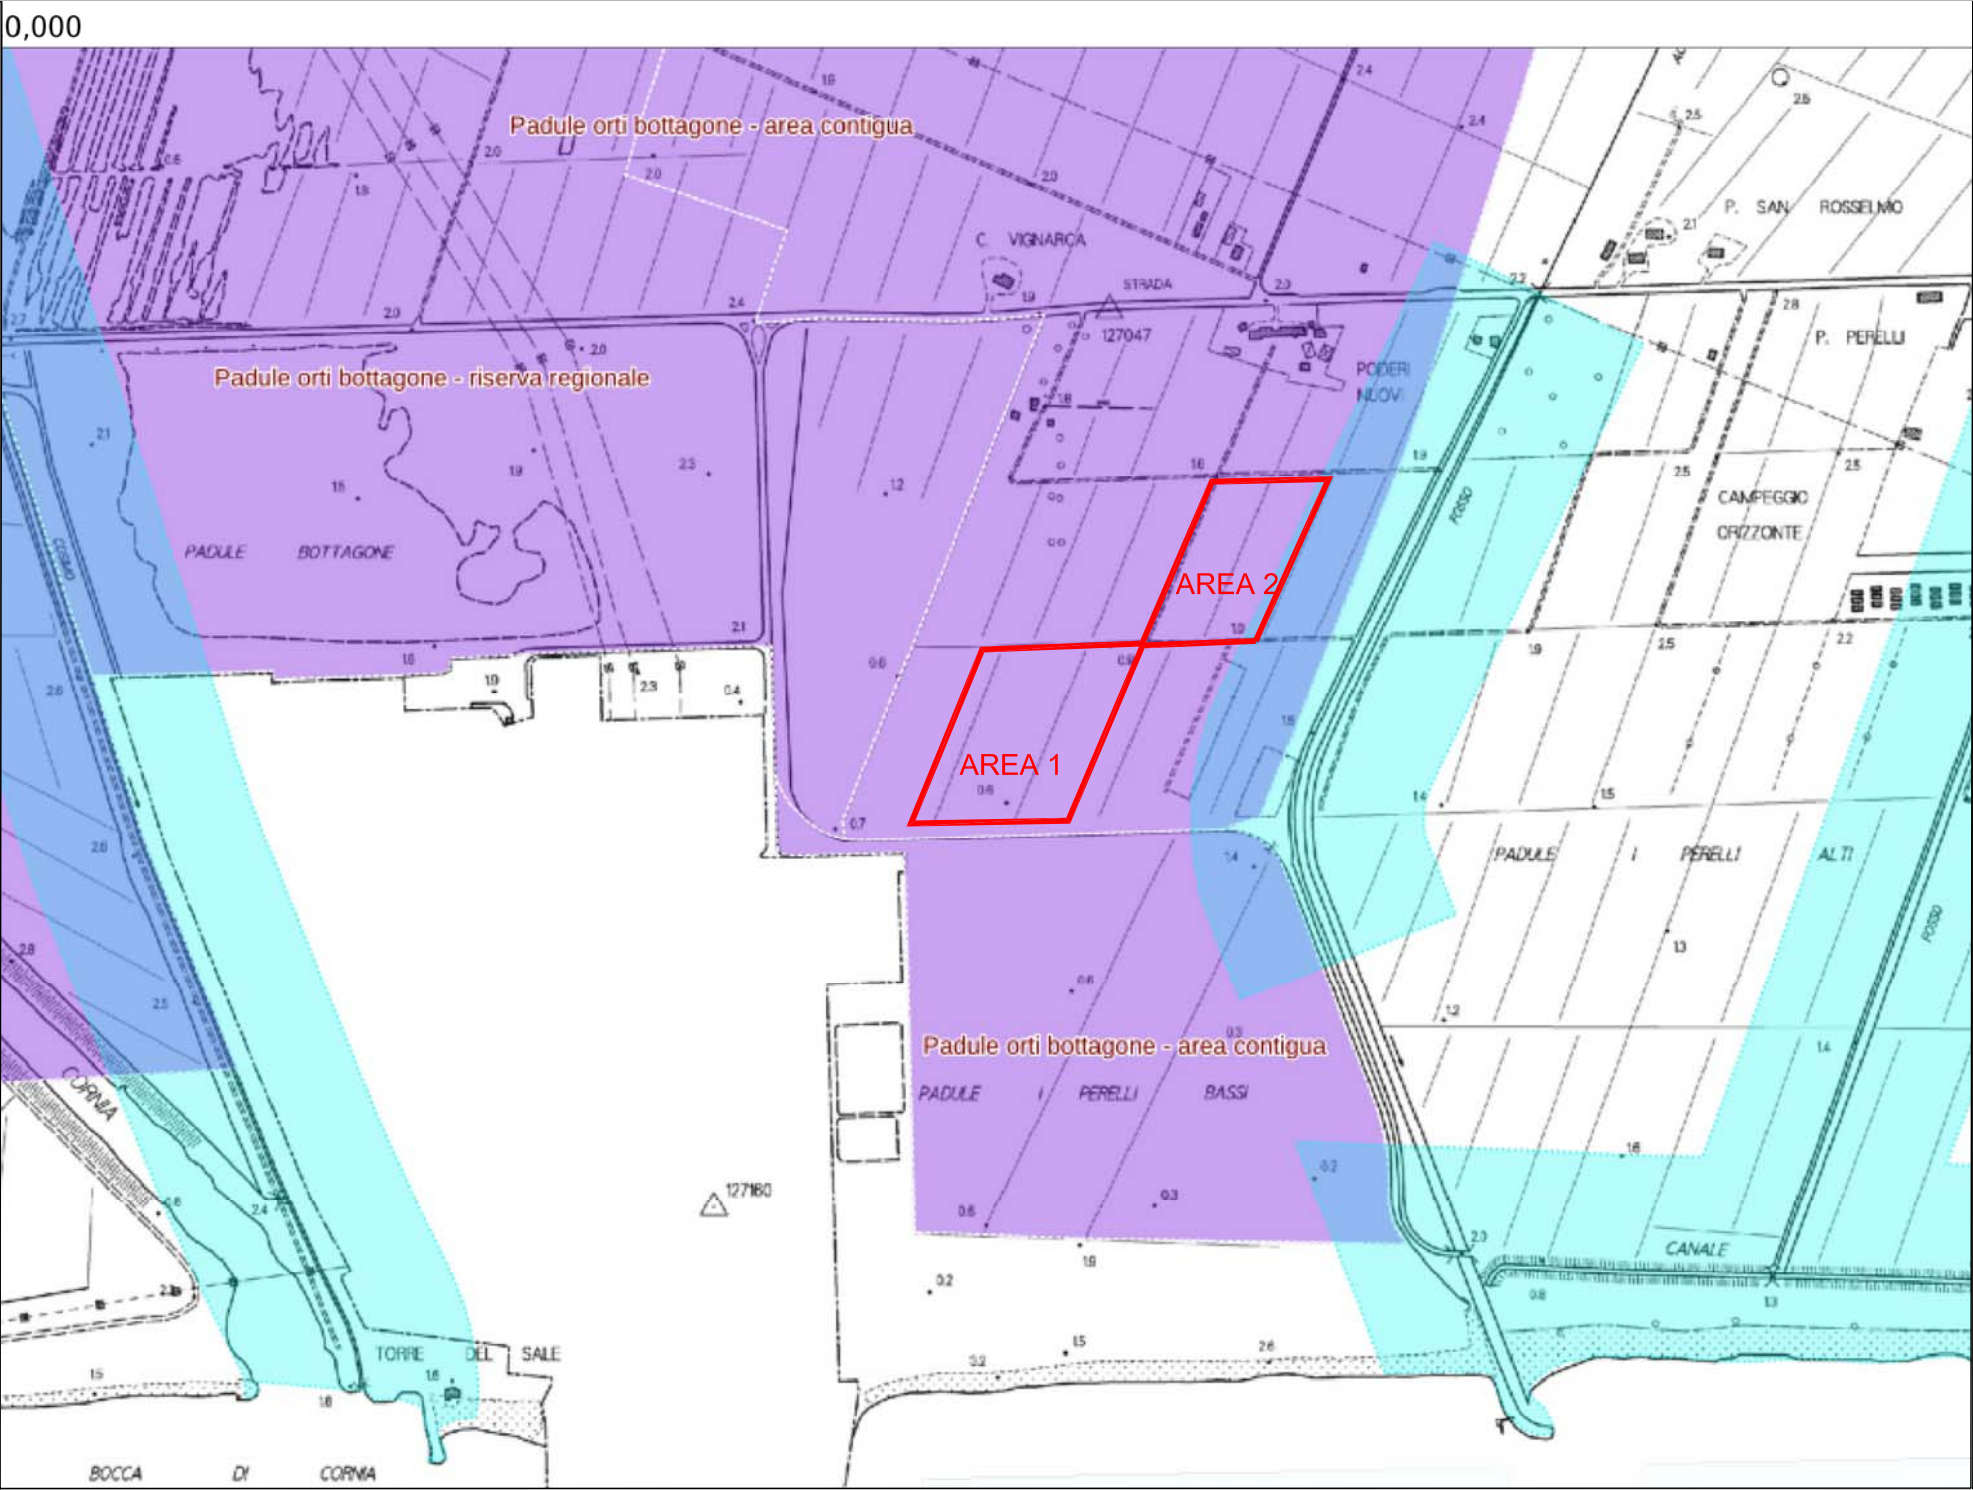

Rapp. 1:10.000

- Art. 142–LETT. c): fiumi, torrenti, corsi d’acqua
- Art. 142–LETT: f): i parchi e le riserve nazionali o regionali

CARTA DEL RETICOLO IDROGRAFICO

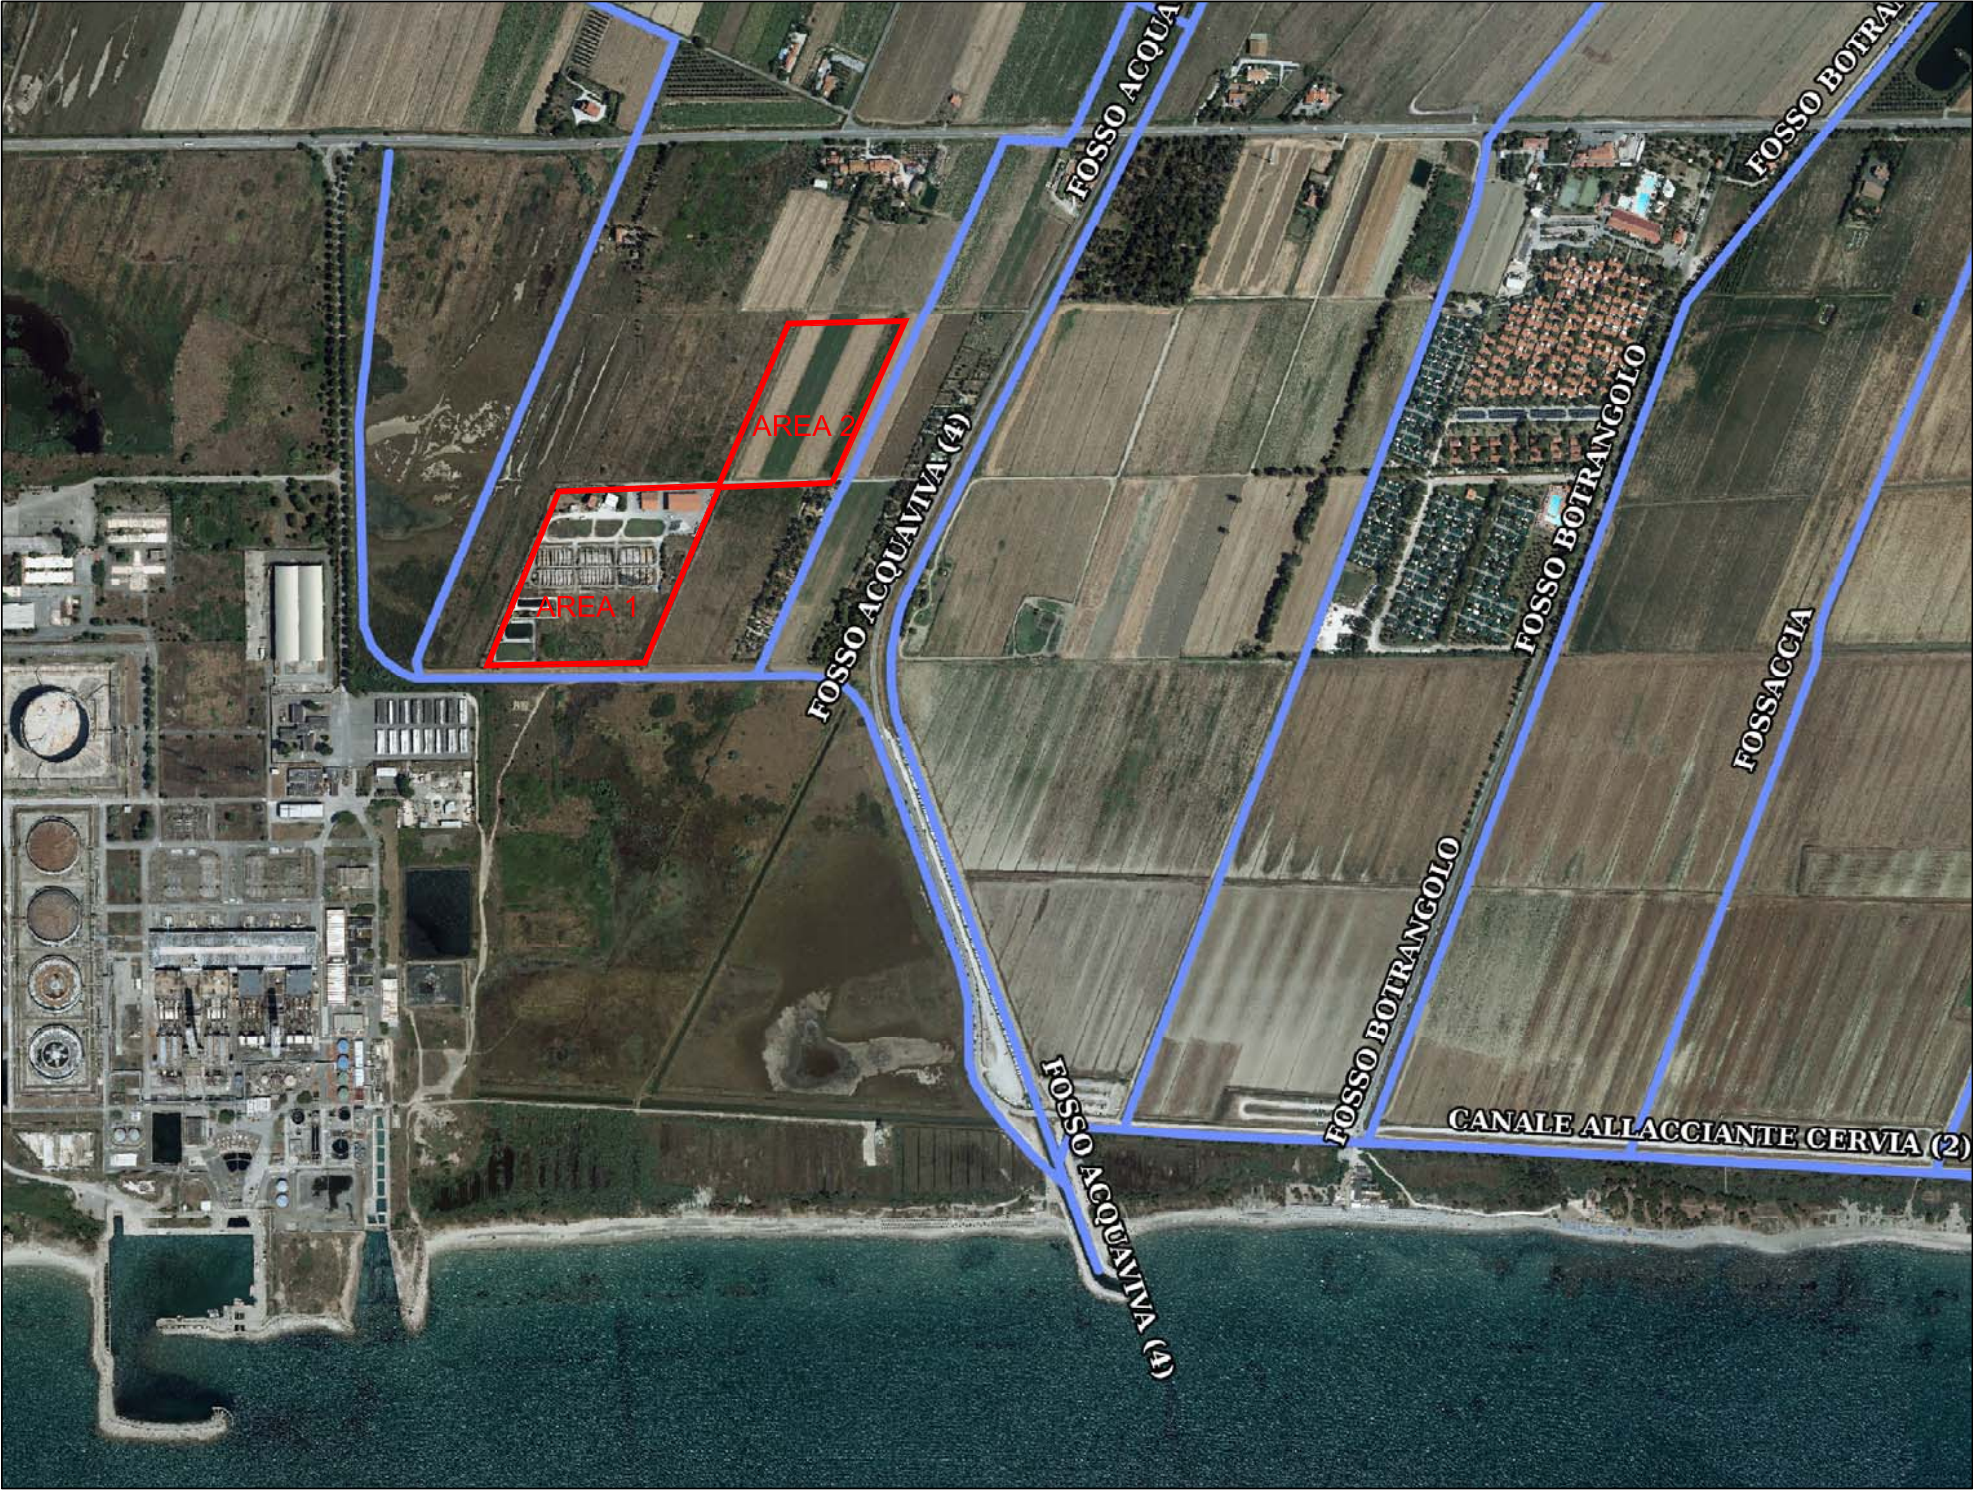

Rapp. 1:10.000

RETICOLO IDROGRAFICO AGGIORNATO CON DELIBERA DI CONSIGLIO REGIONALE N° 81/2021