



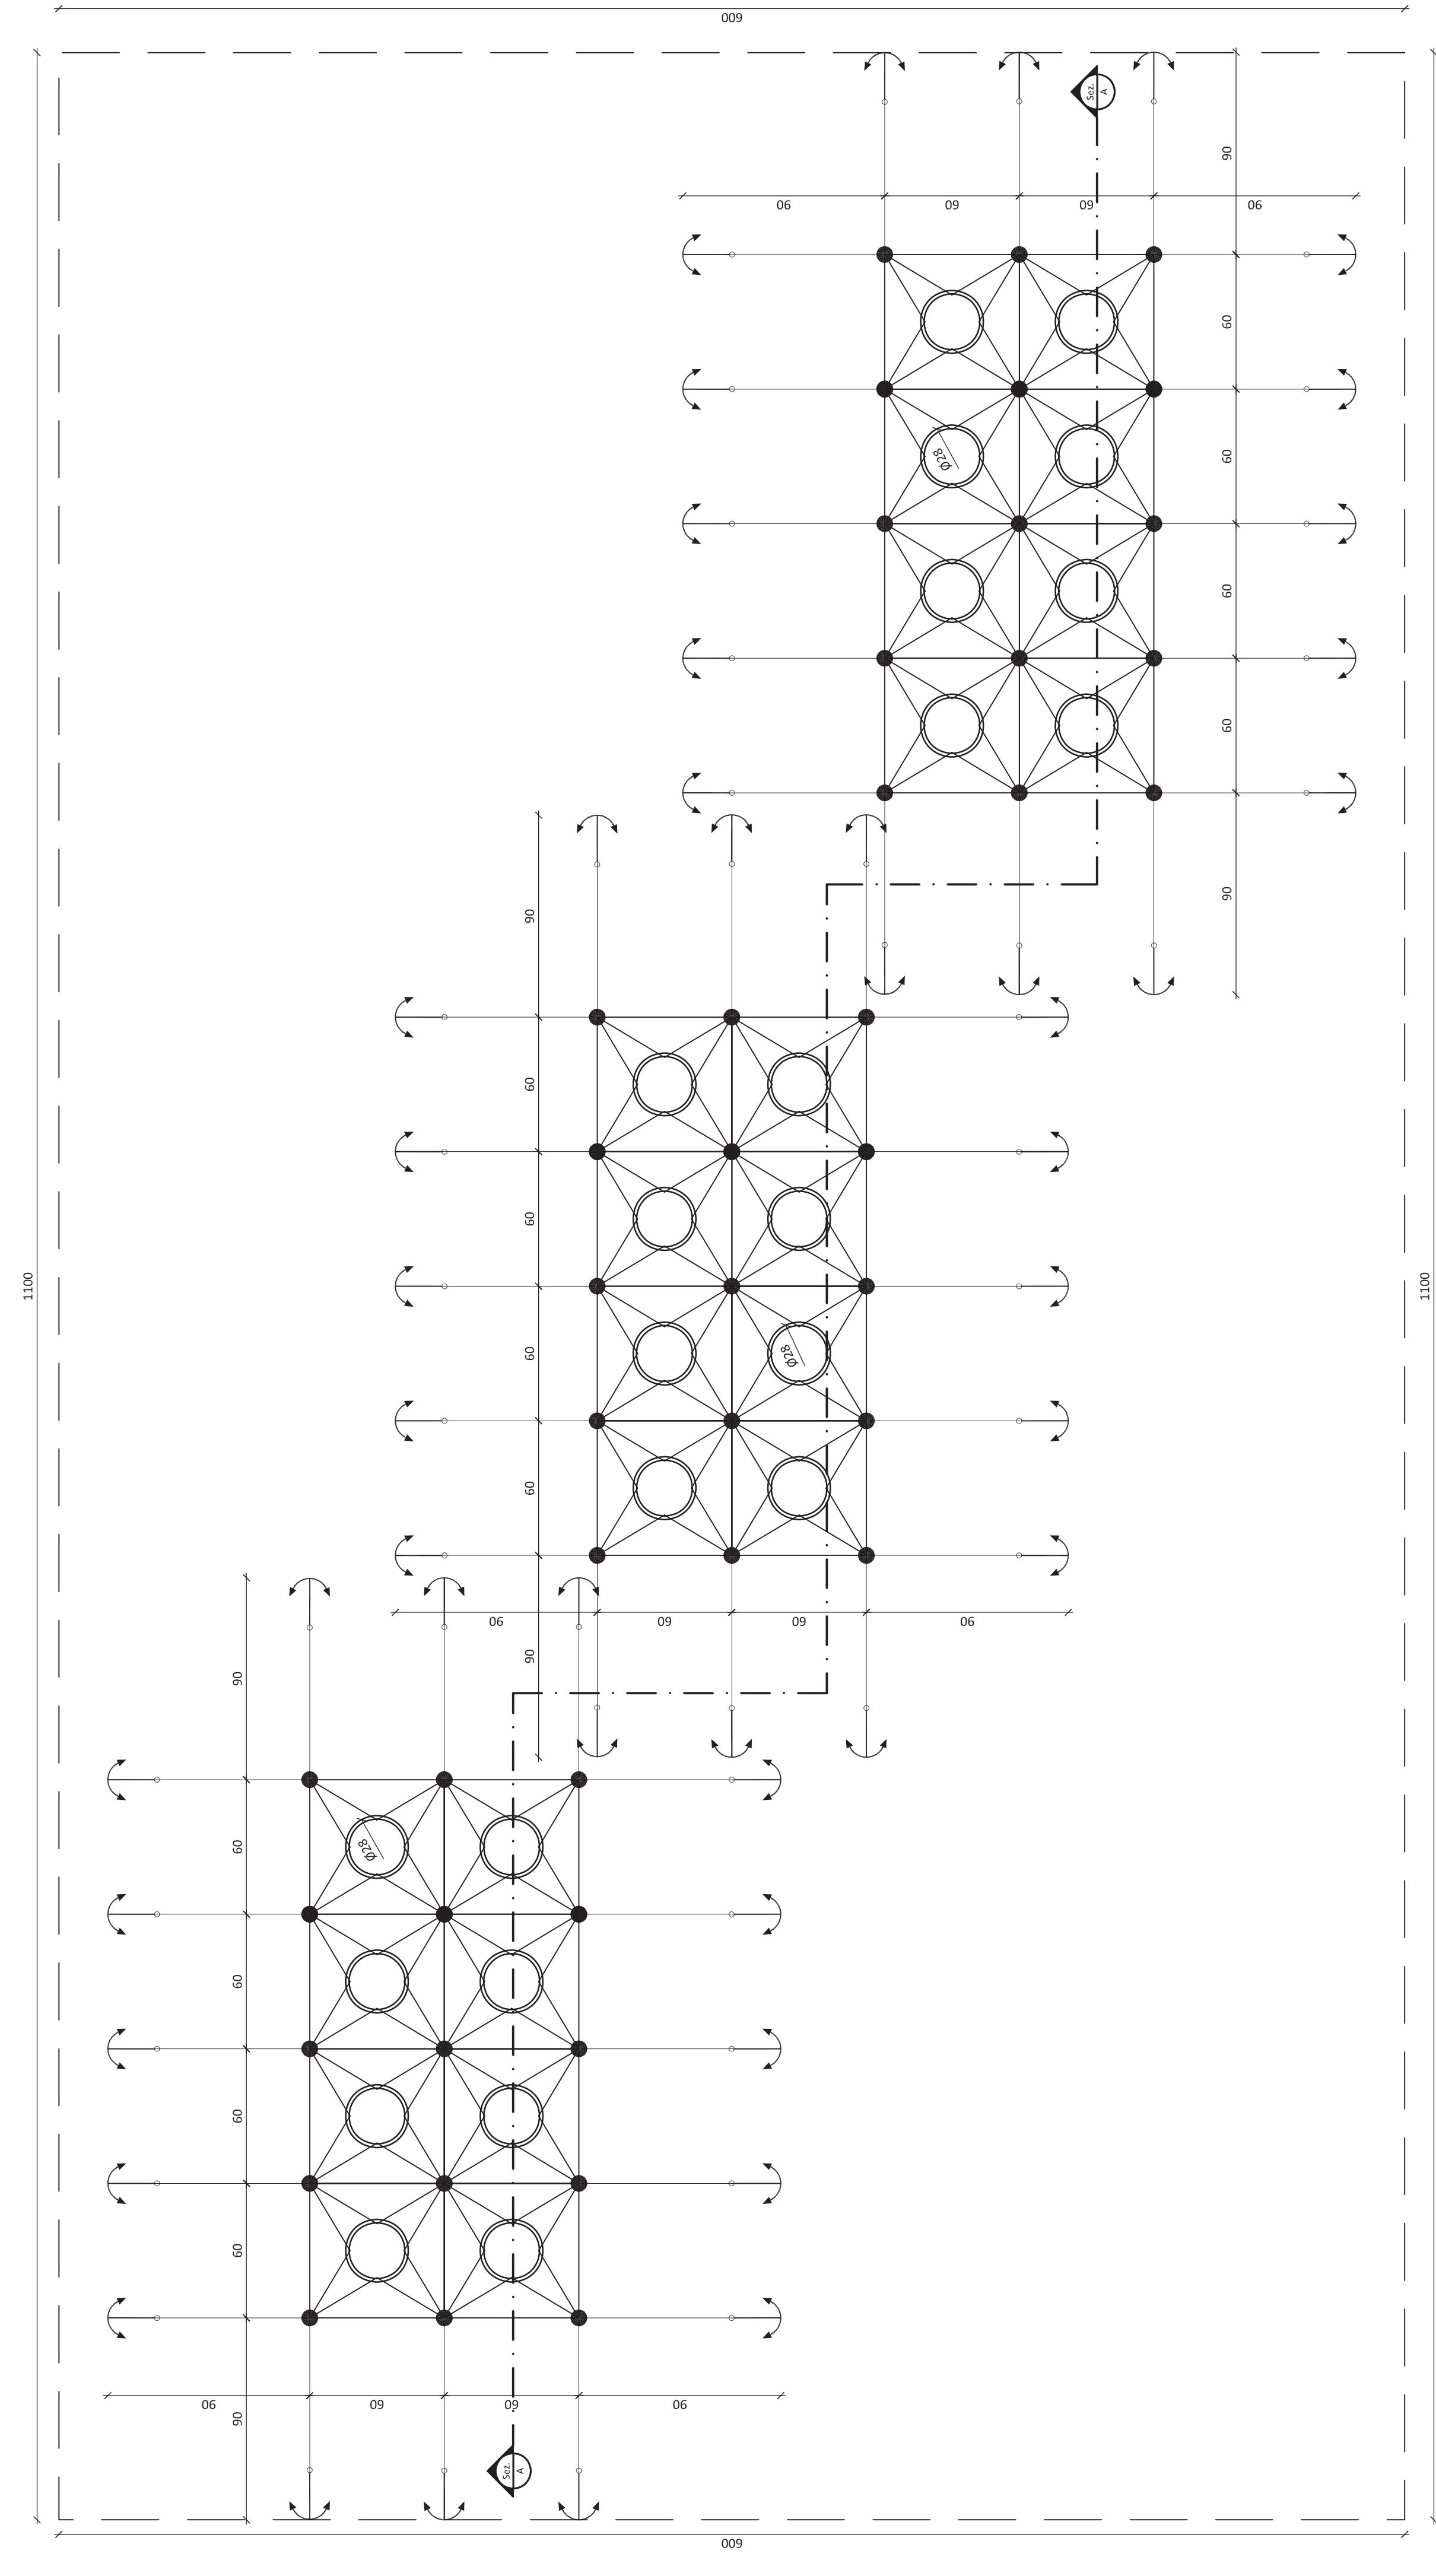


PIANTA DELL'ORMEGGIO E POSIZIONAMENTO DELLE GABBIE
Scala 1:2.000

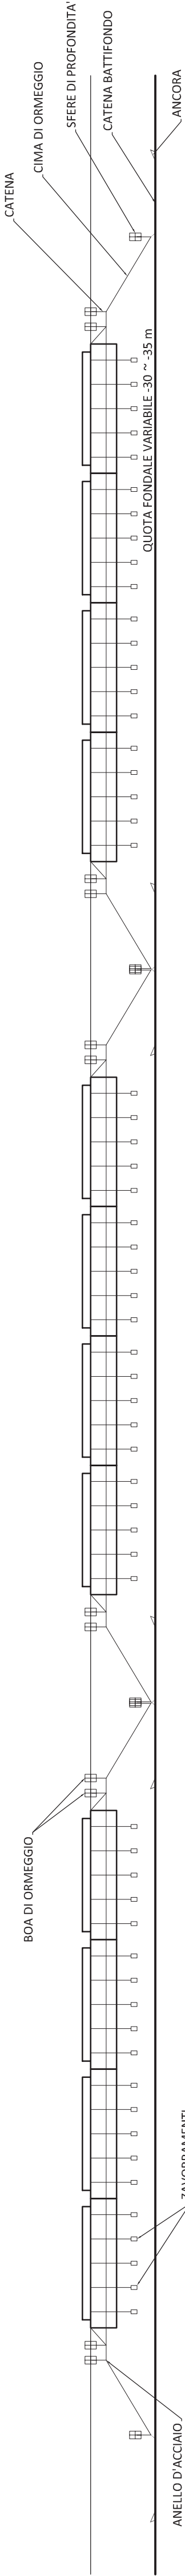


SEZIONE A-A
Scala 1:2.000



ESEMPI DI GABBIE REALIZZATE

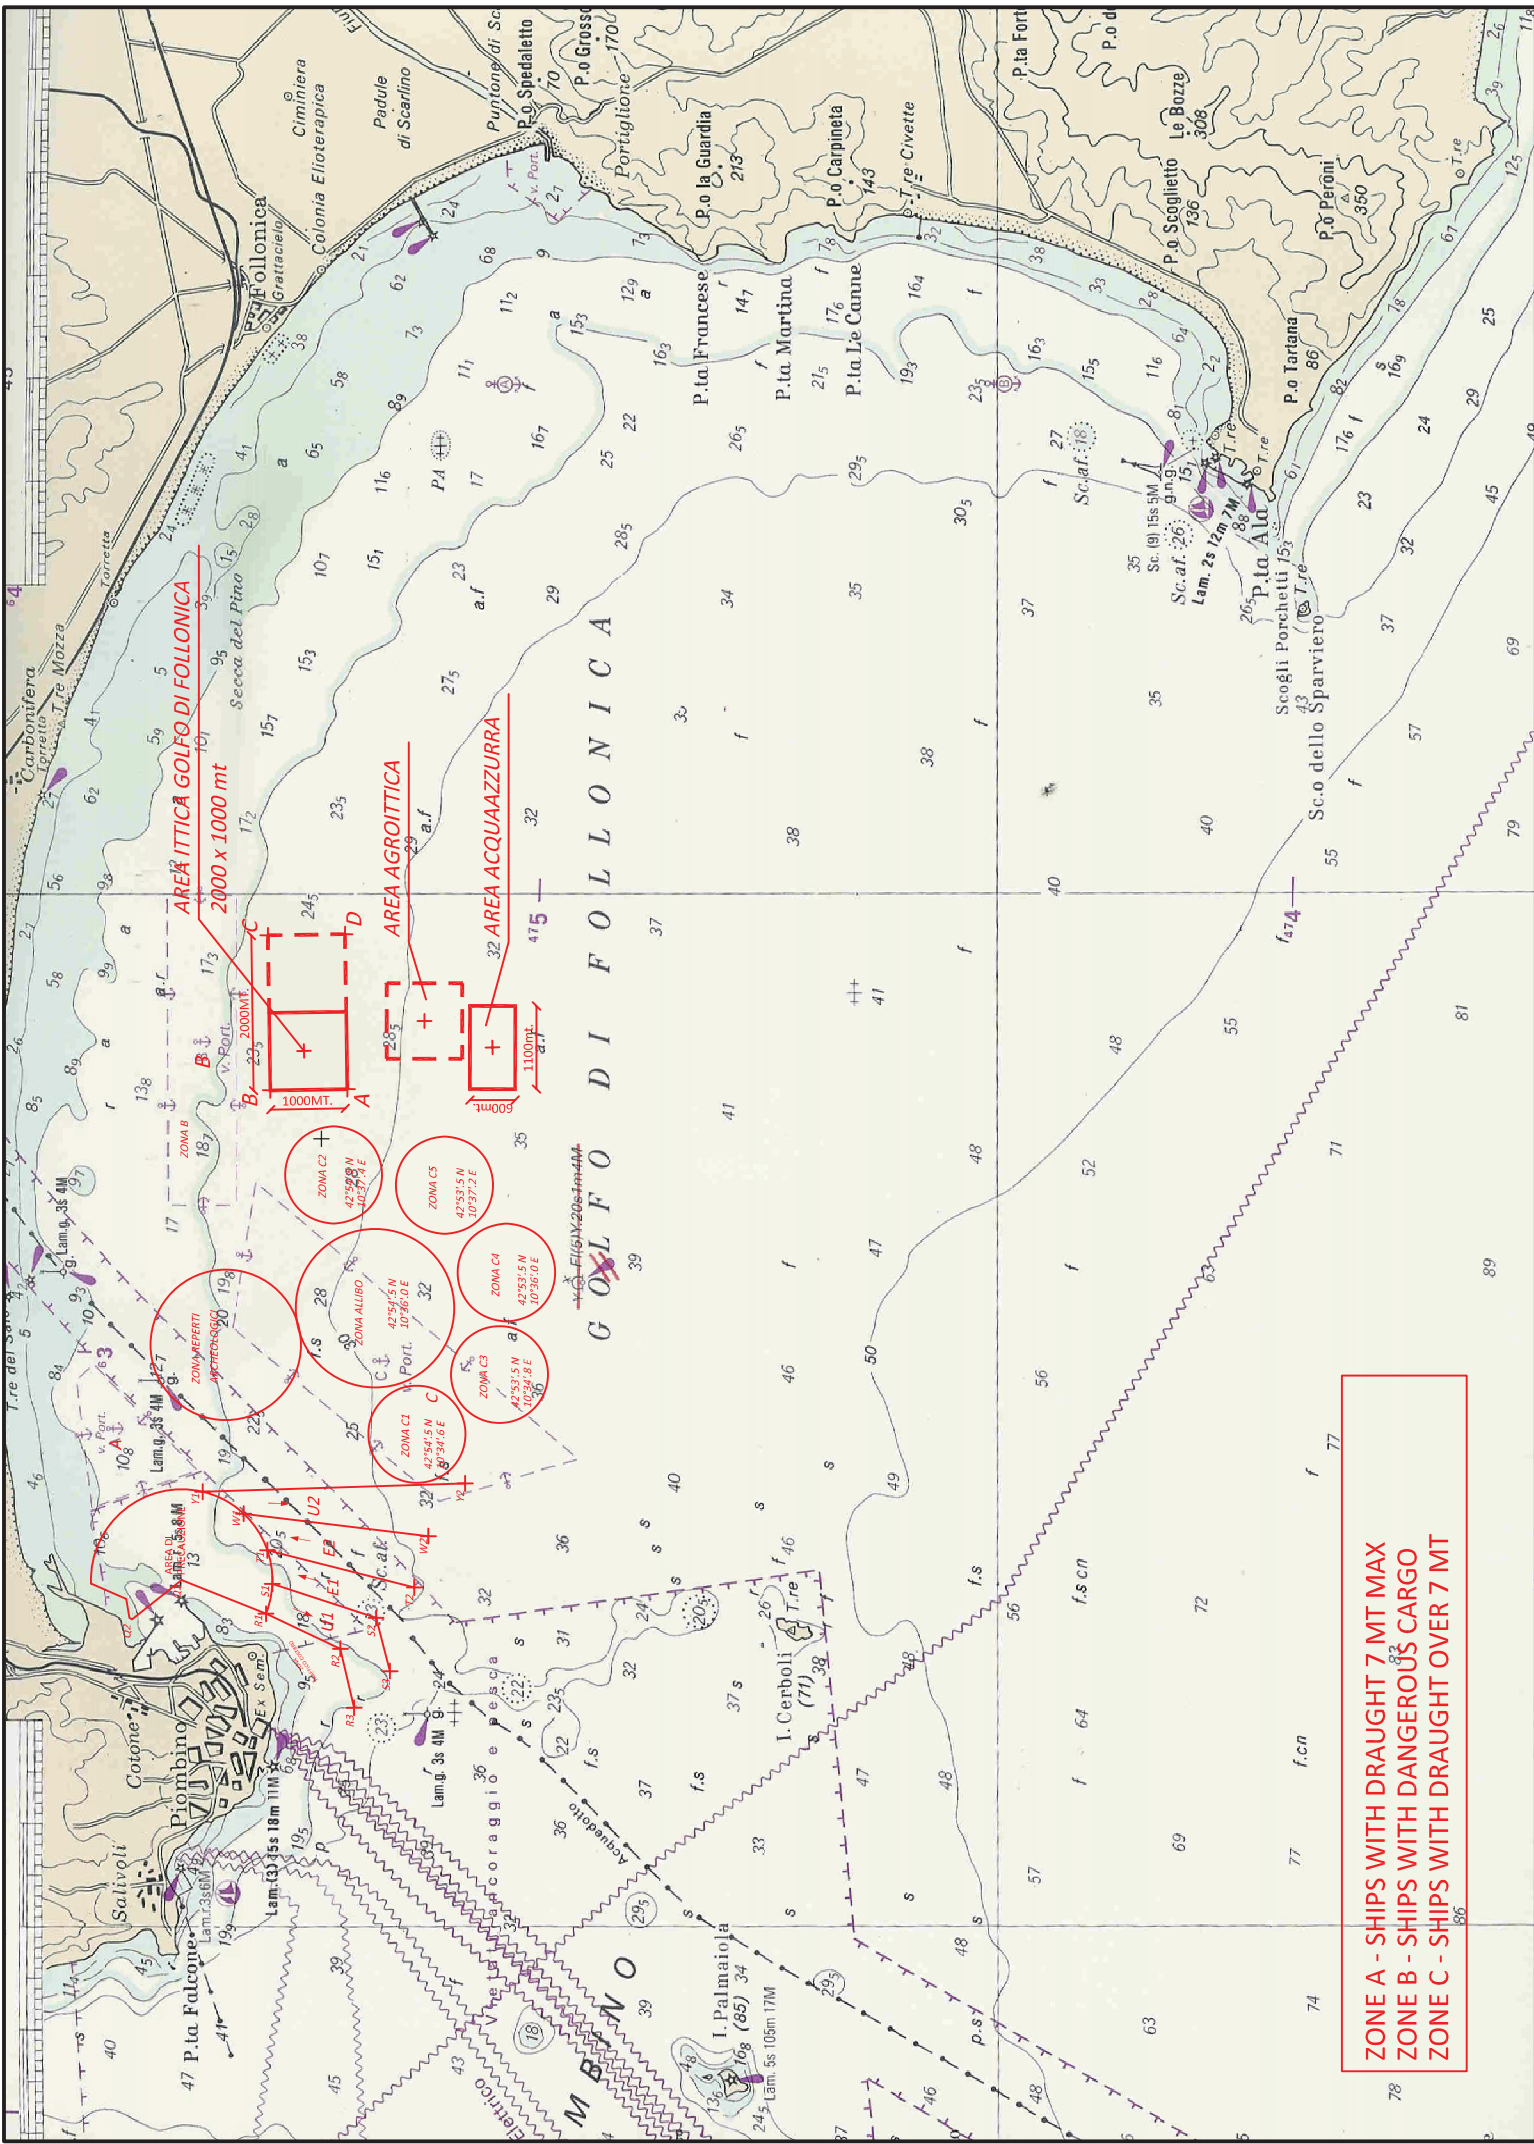

UBICAZIONE DELLE GABBIE
Scala 1:100.000

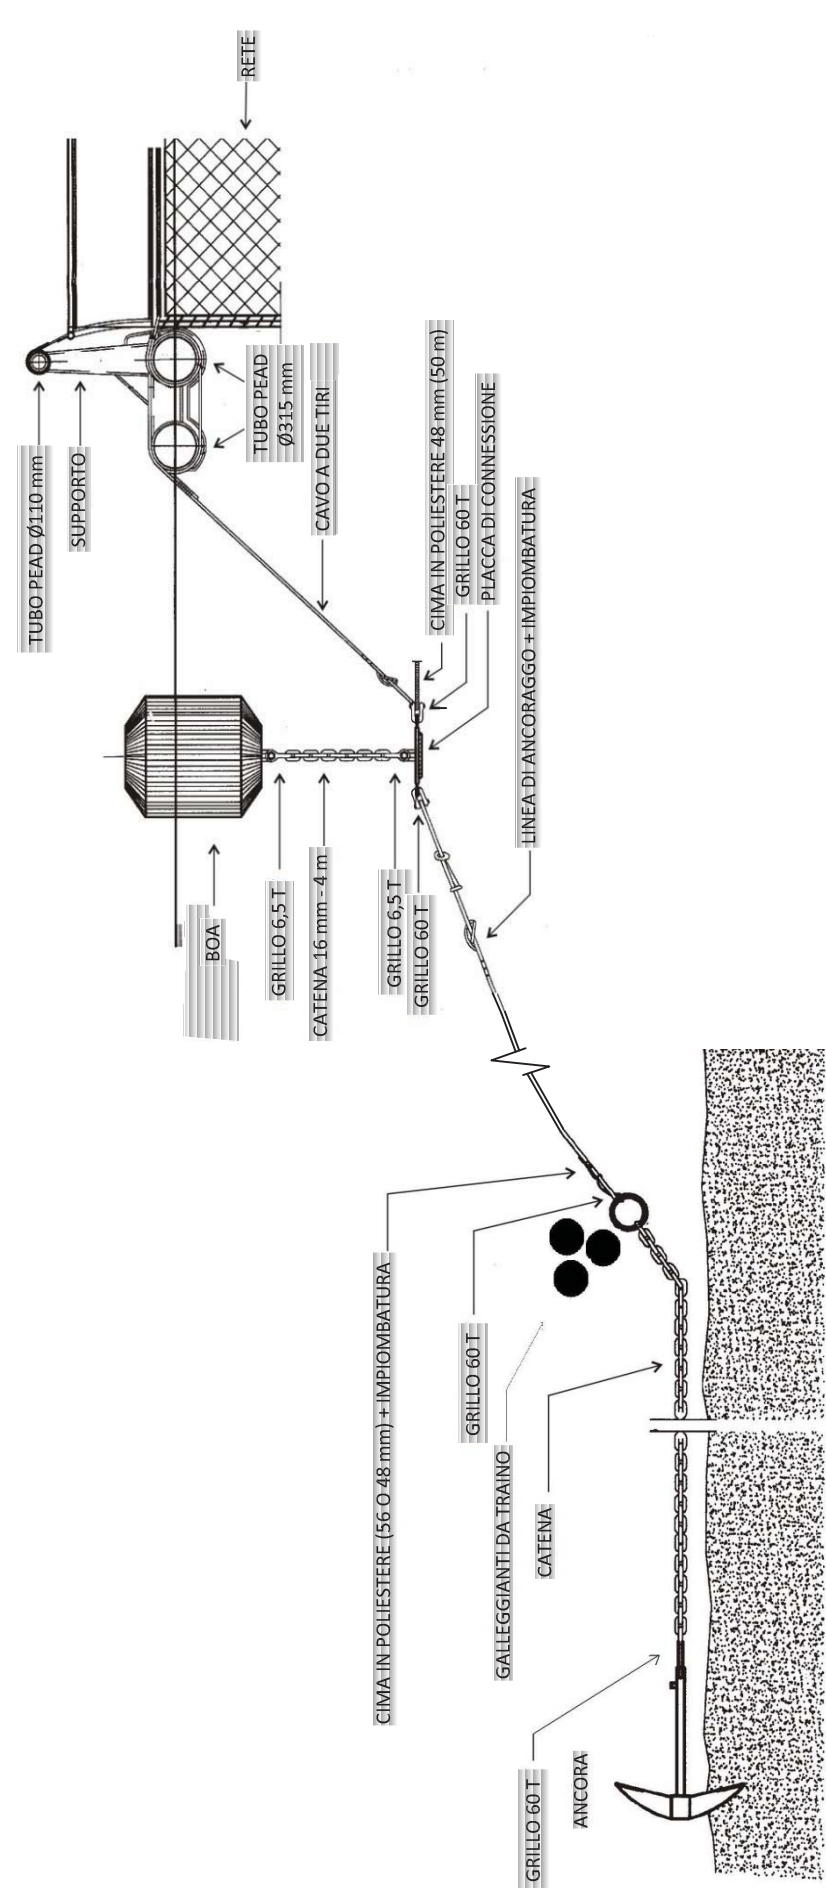

DETTAGLIO ANCORAGGIO

PROGETTISTA - DESIGNER	STUDIO ASSOCIATO	PROGETTISTA - DESIGNER	STUDIO ASSOCIATO
3	2	1	0
EMISSIONE	AGOSTO 2010	AGOSTO 2010	AGOSTO 2010
AGG.	DESCRIZIONE - DESCRIPTION	DATA - DATE	APPROV. APPROV.
0	CLIENTE - CUSTOMER	ACQUA AZZURRA TOSCANA SPA	CONTRADA VULPIGLIA
0	96018 PACHINO (SR)	96018 PACHINO (SR)	96018 PACHINO (SR)
TITOLO:	PROGETTO IMPIANTO PER ALLEVAMENTO ITTICO OFFSHORE IN GABBIE GALLEGGIANTI NEL GOLFO DI FOLLONICA	OGGETTO:	UBICAZIONE DELLE GABBIE Pianta e sezione impianto e documentazione fotografica
PROPRIETA' AZIENDALE	LE PRODUZIONI NON AUTORIZZATE	PROPRIETA' OF THE BUSINESS	REPRODUCTIONS AND EVALUATIONS ARE FORBIDDEN
27/03/2010	TIMBRO - STAMP	DATA - DATE	FORM SIZE
AGOSTO 2010	A1	AGOSTO 2010	AGOSTO 2010
RICCARDO	1	RICCARDO	1
TAVOLA N°	unica	TAVOLA N°	unica
SCALA - SCALE	1:100.000 - 1:2.000	SCALA - SCALE	1:100.000 - 1:2.000