




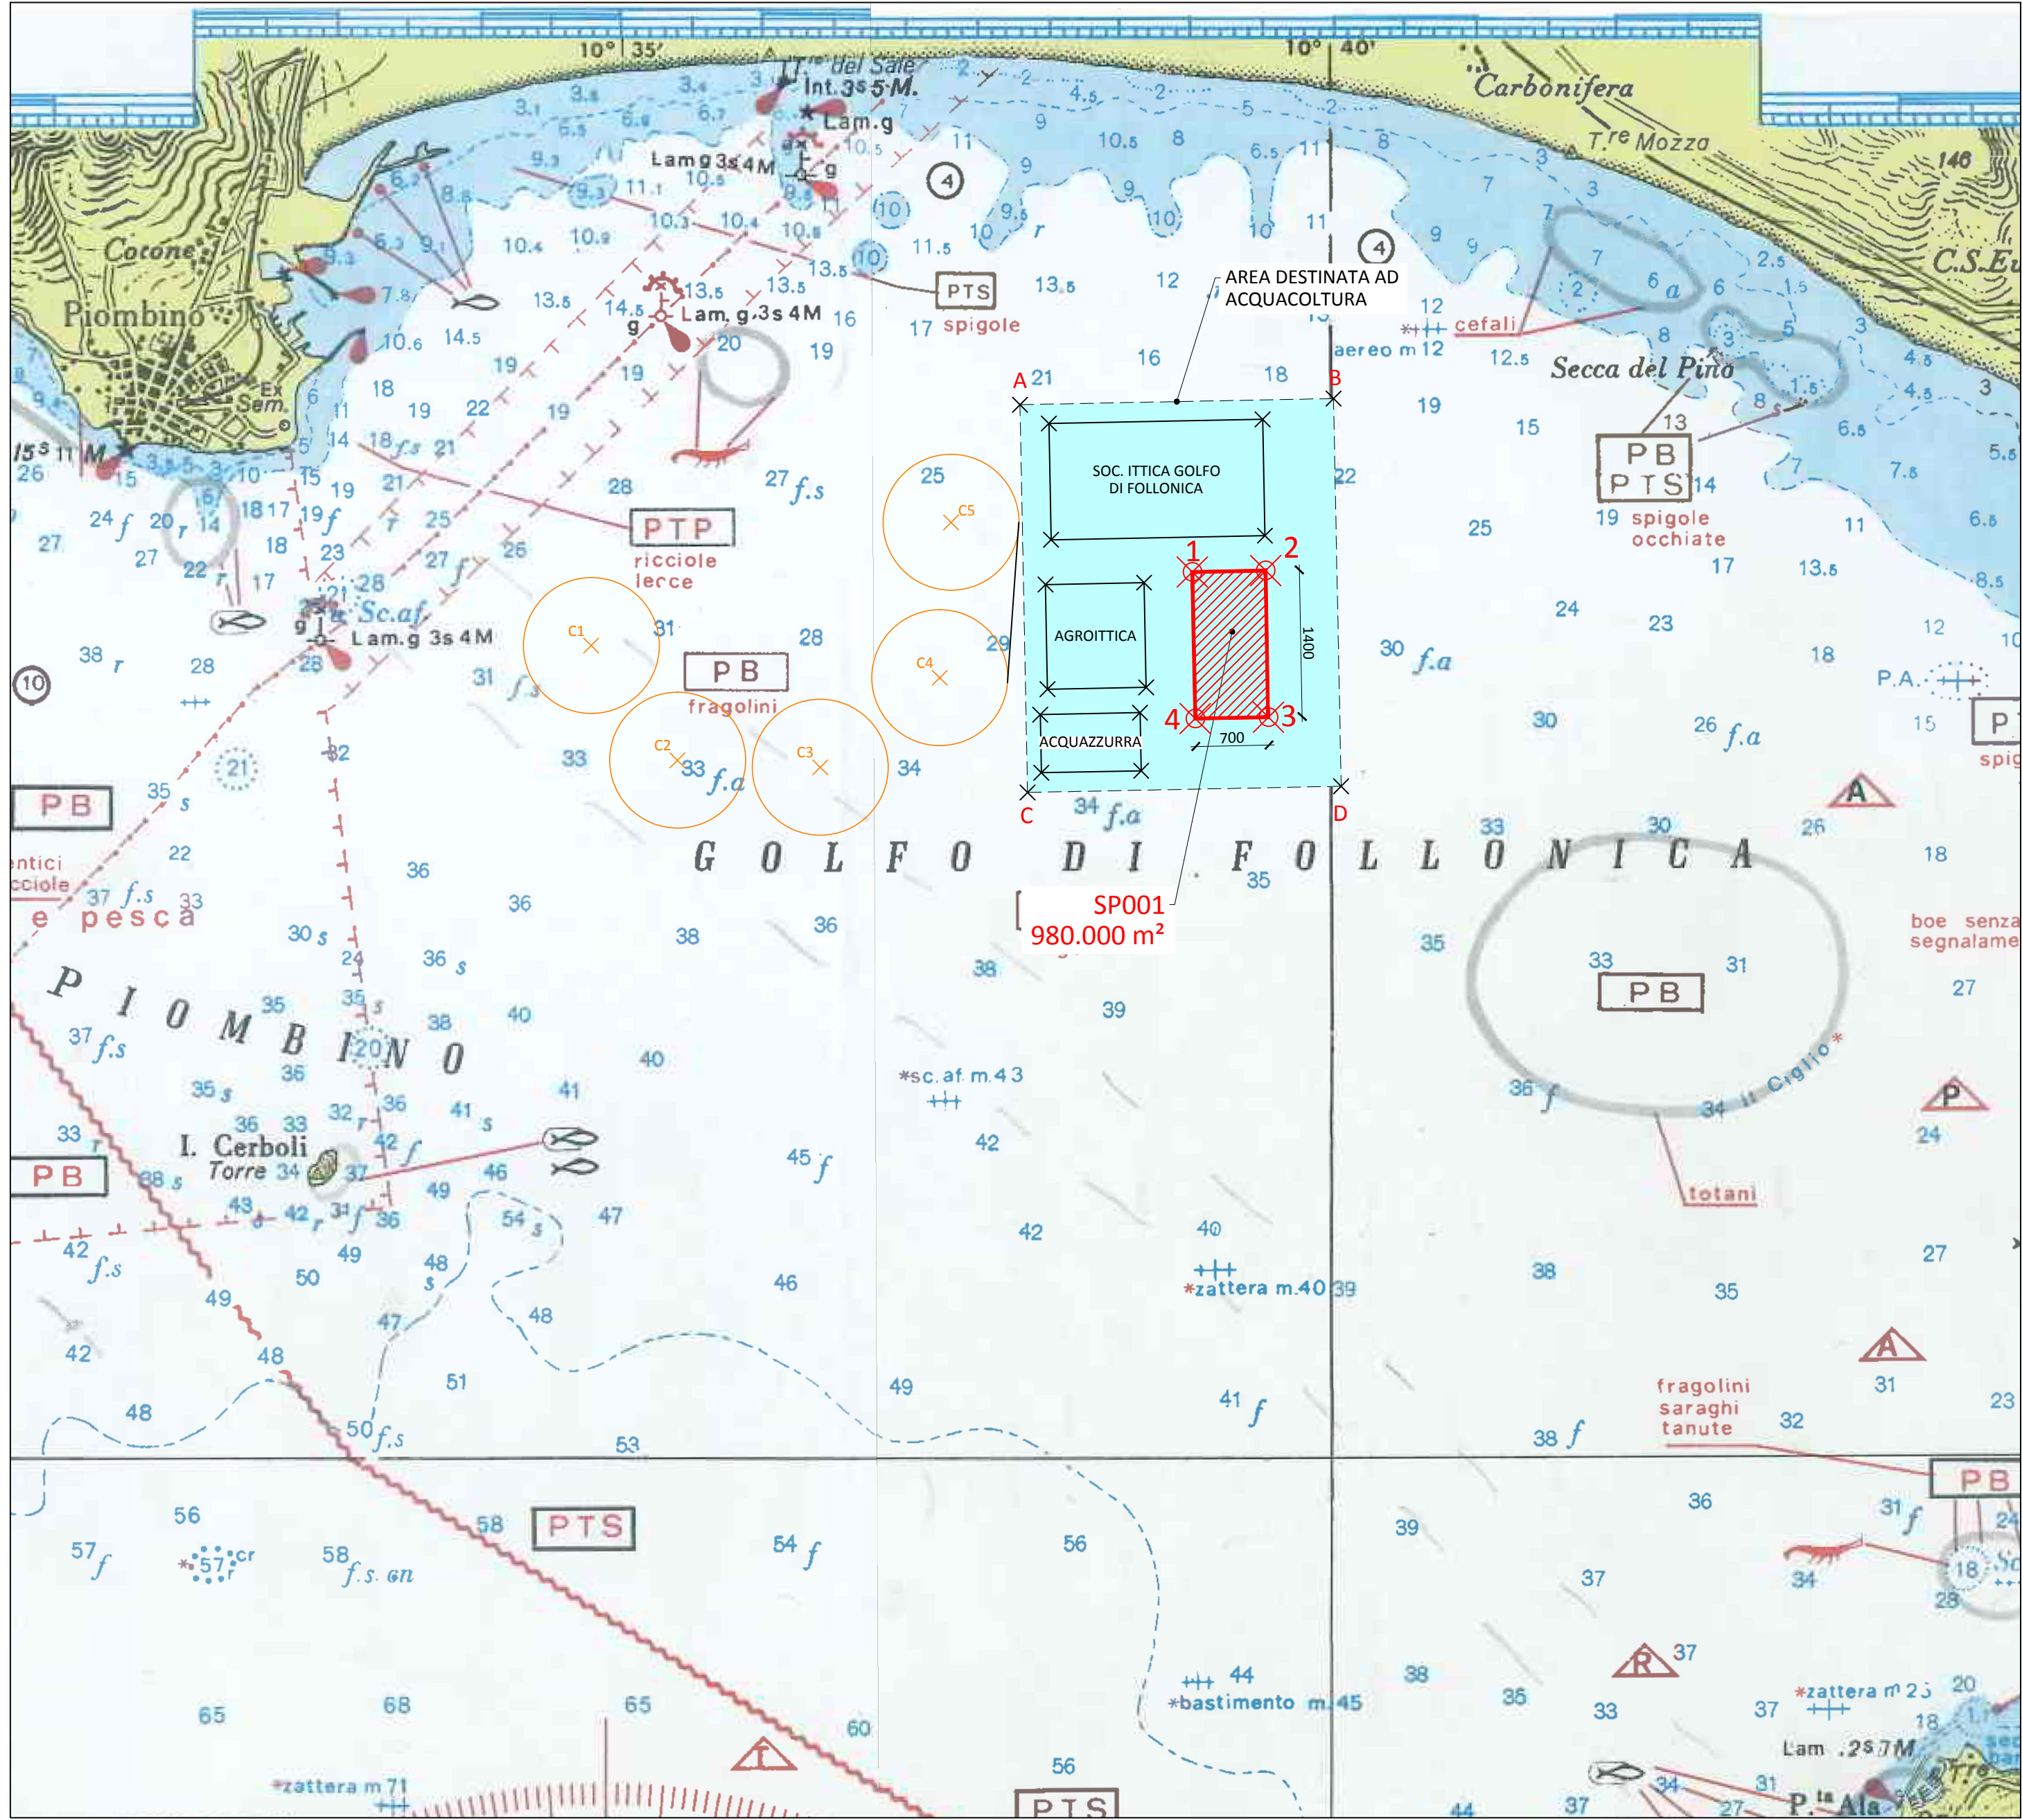


UBICAZIONE
Scala 1:50.000

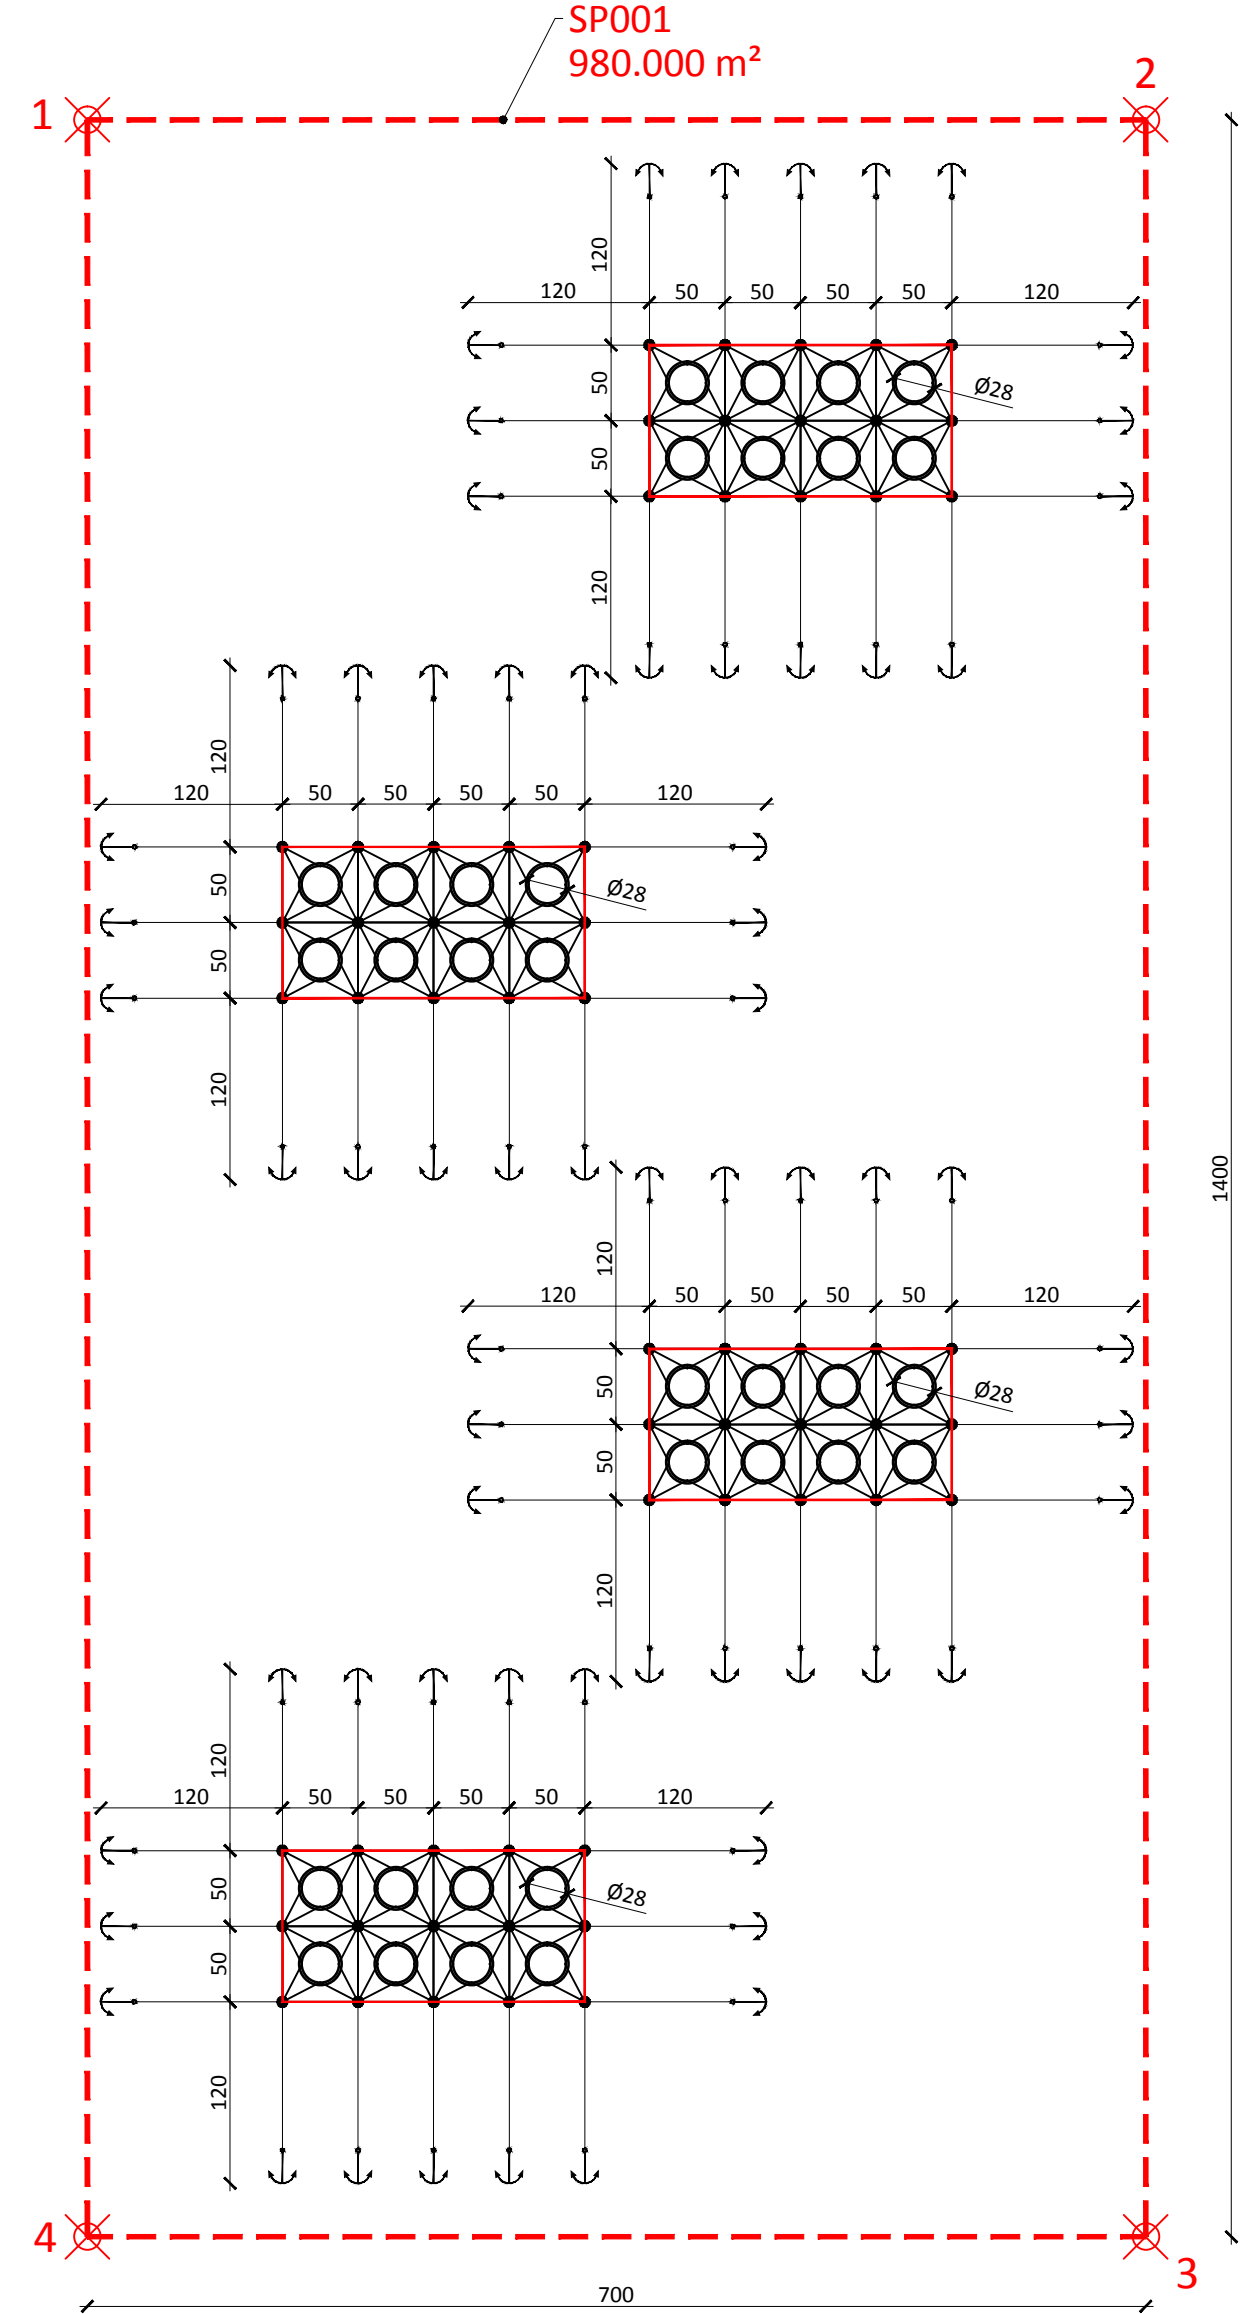

DETTAGLIO UBICAZIONE
Scala 1:5.000

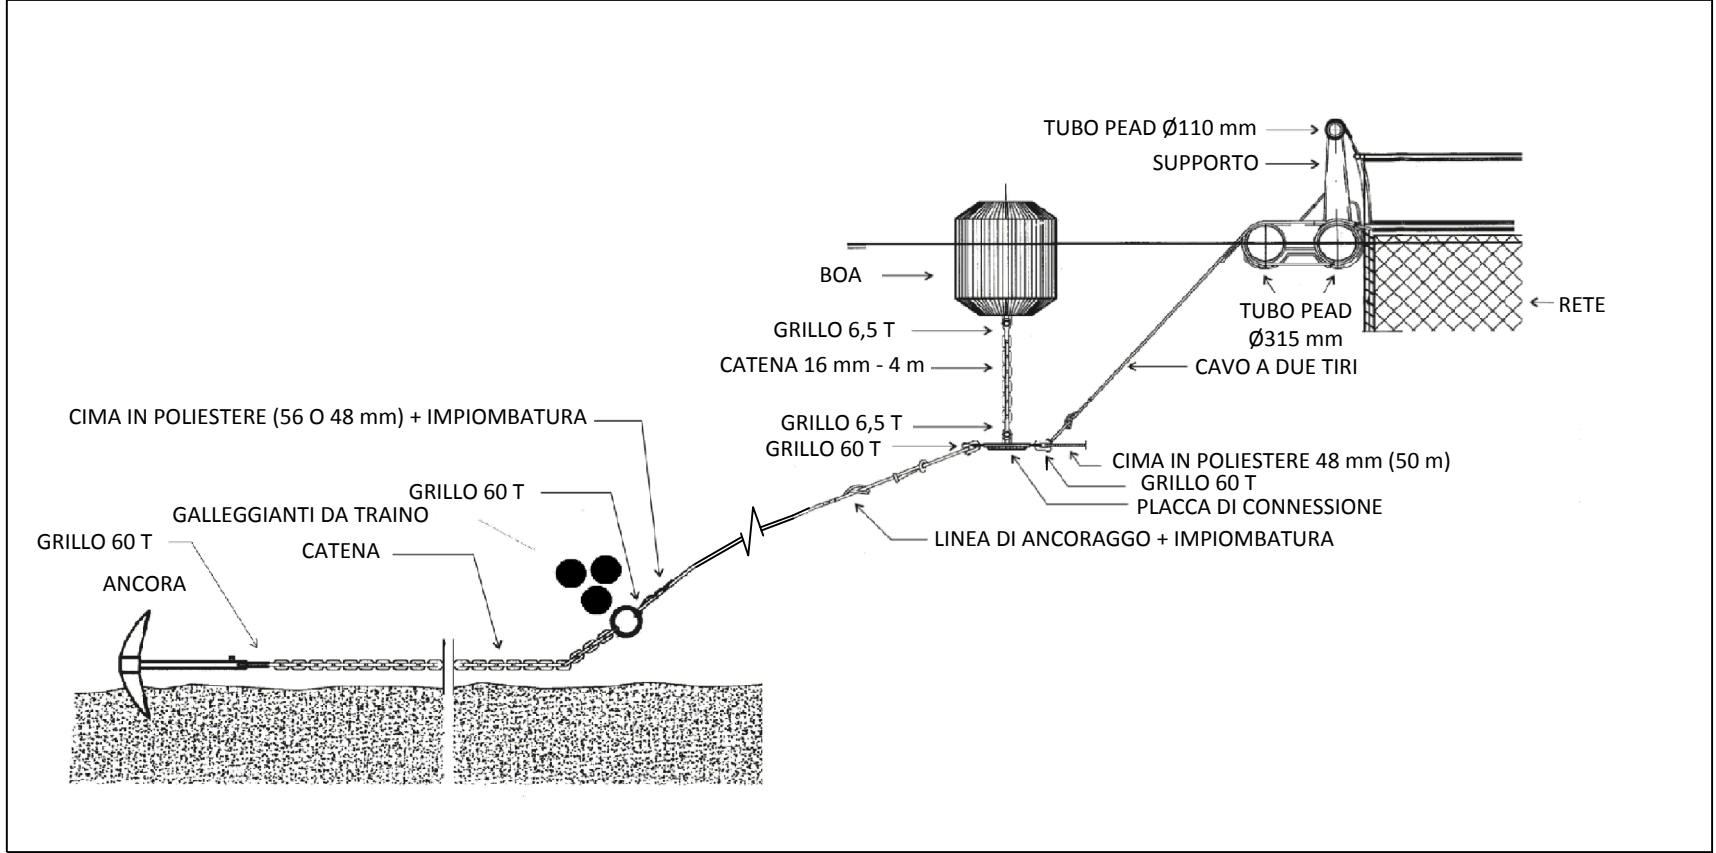

DETTAGLIO ANCORAGGIO

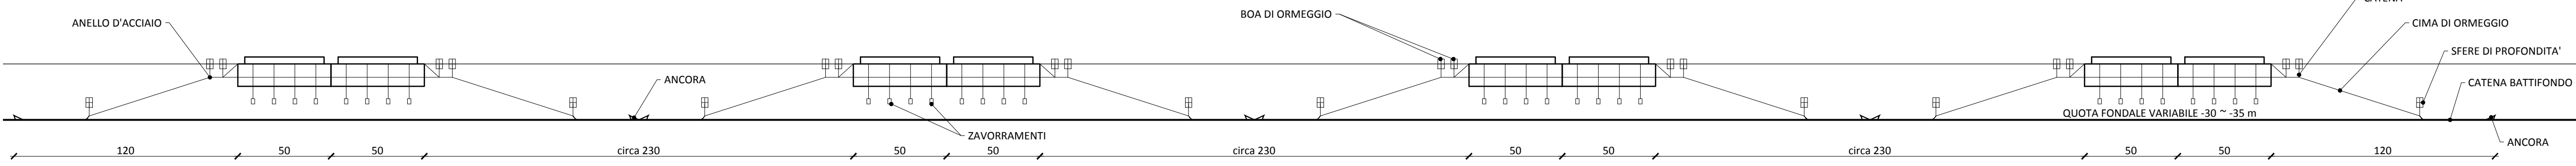

SEZIONE TIPO IMPIANTO
Scala 1:2.000



ESEMPIO DI INSTALLAZIONE IN MARE



ESEMPIO DI INSTALLAZIONE IN MARE



ESEMPIO DI INSTALLAZIONE IN MARE

3				PROGETTISTA - DESIGNER
2				
1				
0	EMISSIONE	NOVEMBRE 2014		
AGG.	DESCRIZIONE - DESCRIPTION	DATA - DATE	APPROV. APPROV'D	
	CLIENTE - CUSTOMER			
	Piscicoltura Golfo di Follonica			
	P.le Premuda n° 2F			
	57025 PIOMBINO (LI)			
	TITOLO:			
	DOMANDA DI CONCESSIONE DEMANIALE			
	MARITTIMA PER SPECCHIO ACQUEO ADIBITO			
	AD ALLEVAMENTO ITTICO OFF-SHORE IN GABBIE			
	GALLEGGIANTI NEL GOLFO DI FOLLONICA			
	OGGETTO:			
	UBICAZIONE SPECCHIO ACQUEO			
	DETTAGLIO UBICAZIONE, SEZIONE TIPO IMPIANTO			
	DOCUMENTAZIONE FOTOGRAFICA			
	PROPRIETA' AZIENDALE			
	SEI RIPRODUZIONI NON AUTORIZZATE			
	SONO VIETATE.			
	PROPERTY OF THE BUSINESS.			
	REPRODUCTIONS AND DIVULGATIONS			
	ARE FORBIDDEN.			
	TIMBRICI - STAMP			
	Dott. Ing. Fernando MUCCETTI			
	ORDINE INGEGNERI PROV. LIVORNO			
	SEZ. A			
	N. 1027			
	Ing. Industriale			
	DATA - DATE	FORM SIZE		
	NOVEMBRE 2014	A1		
	DISEGNATORE	LAVORO:		
	ANNA	43ACQ13		
	TAVOLA N°			
	01			
	SCALA - SCALE			
	1:50.000 - 5.000 - 1:2.000			