



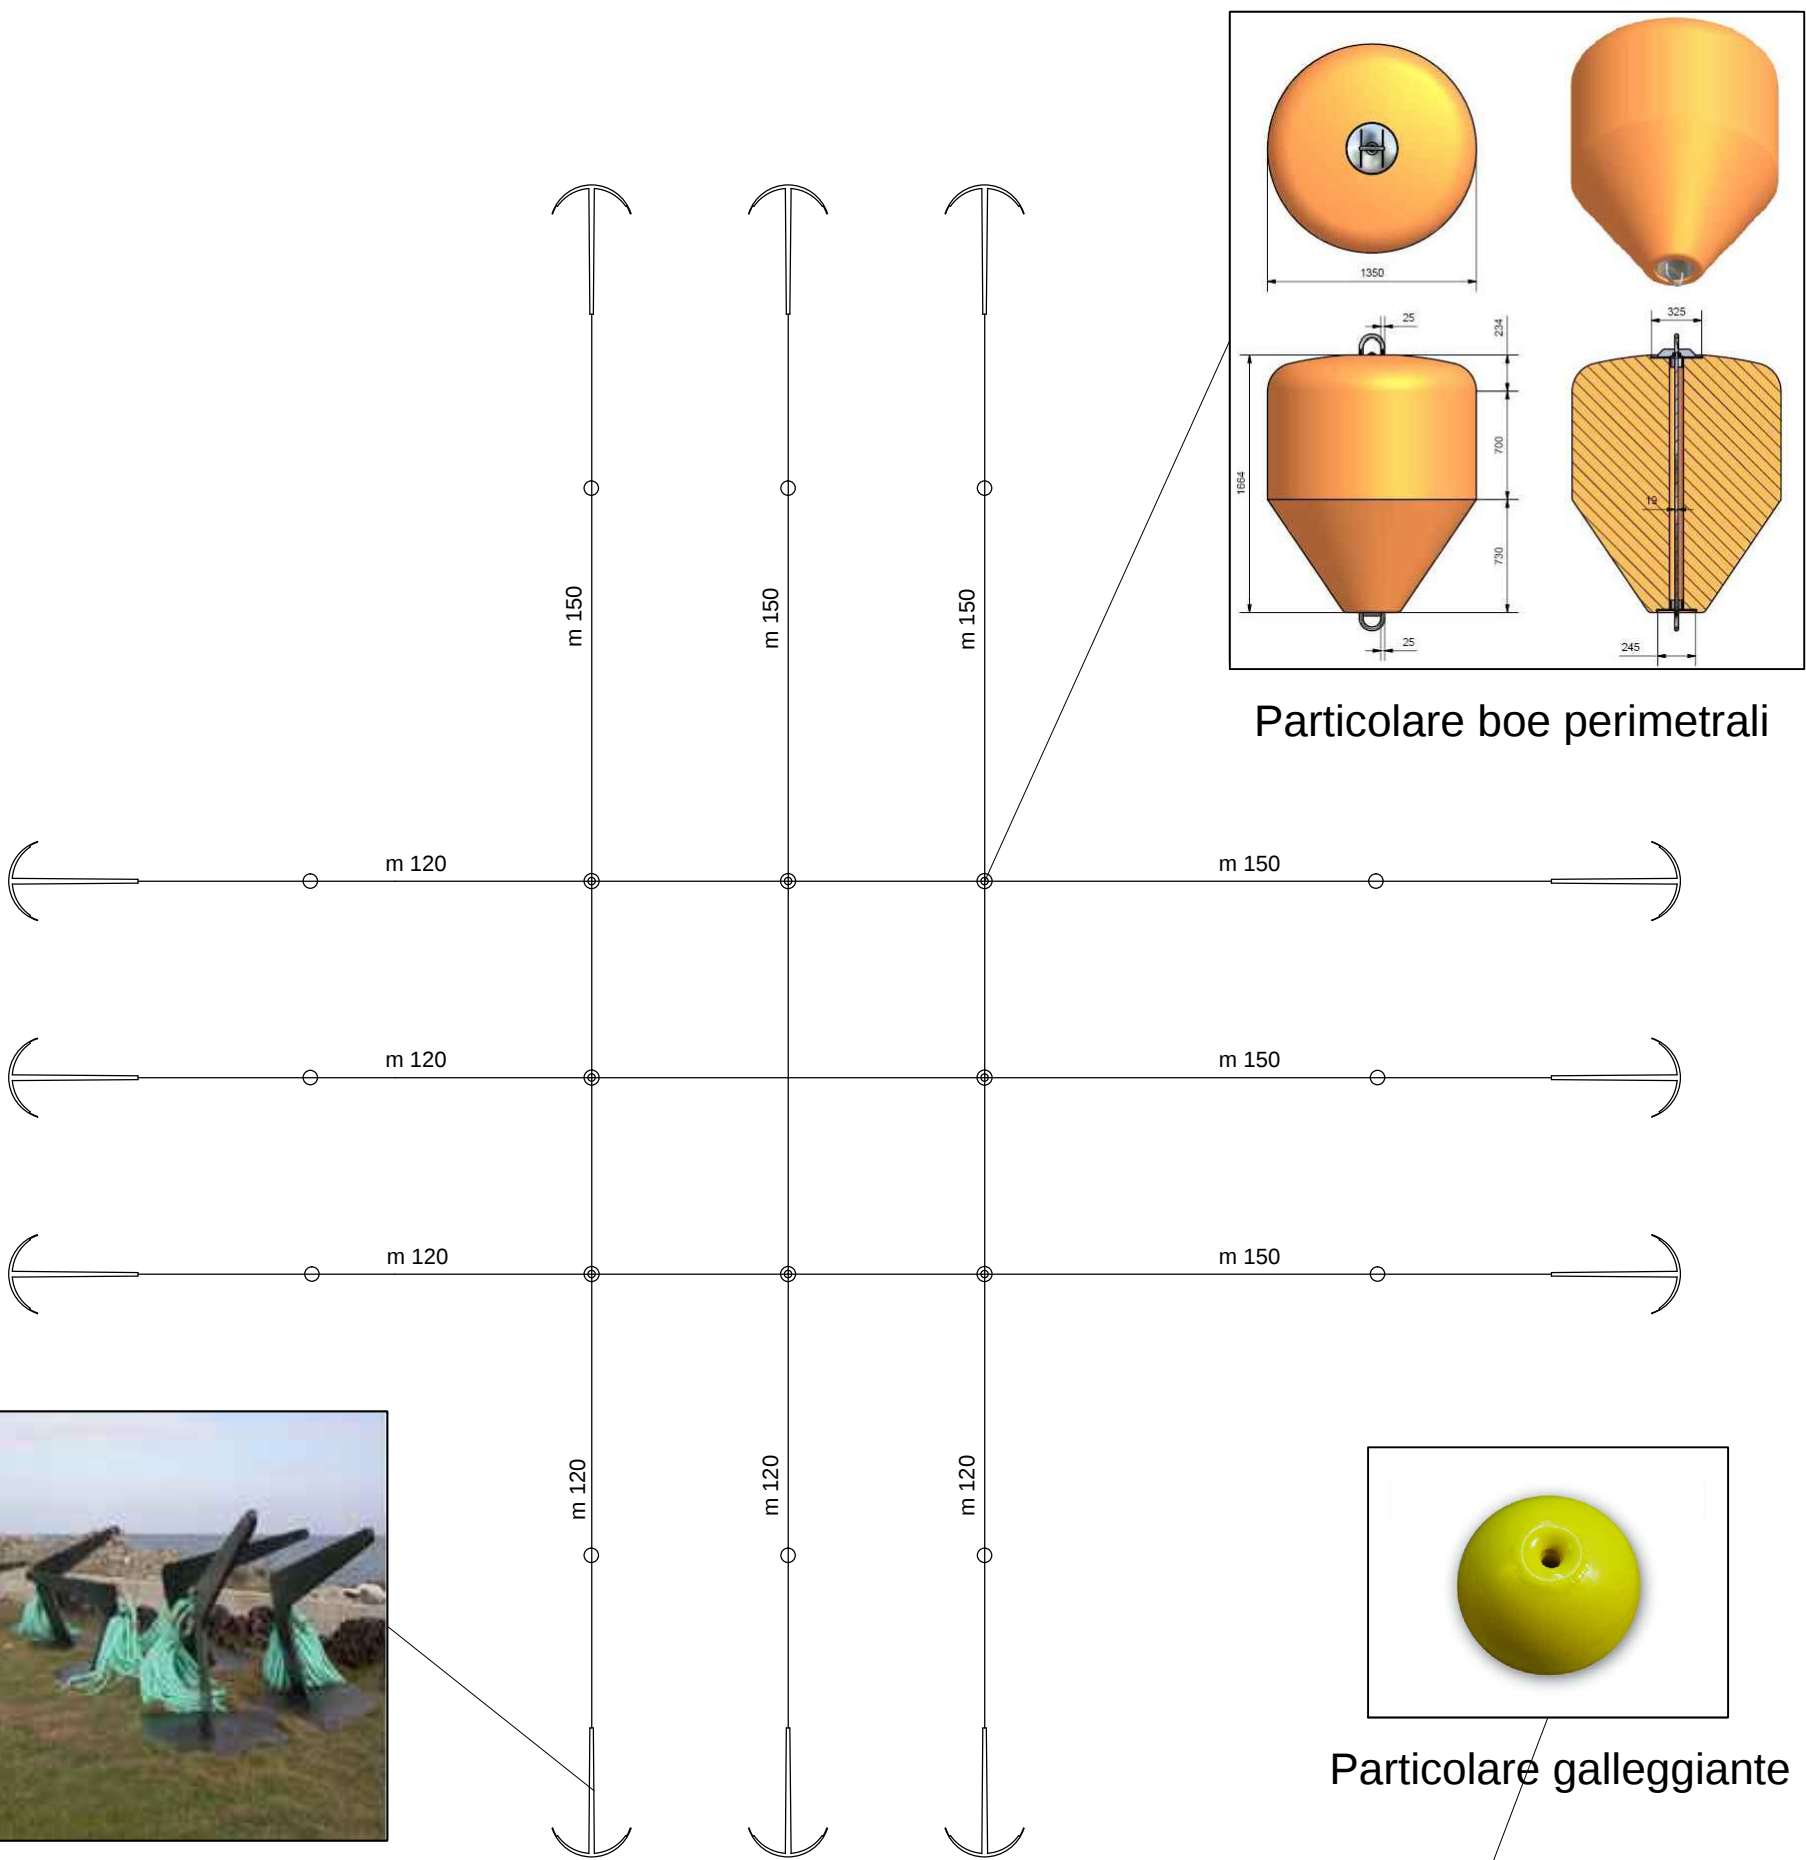


Particolare boe perimetrali



Particolare ancoraggio al fondale

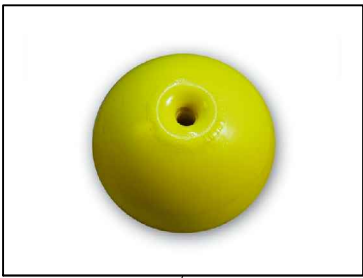


Particolare galleggiante

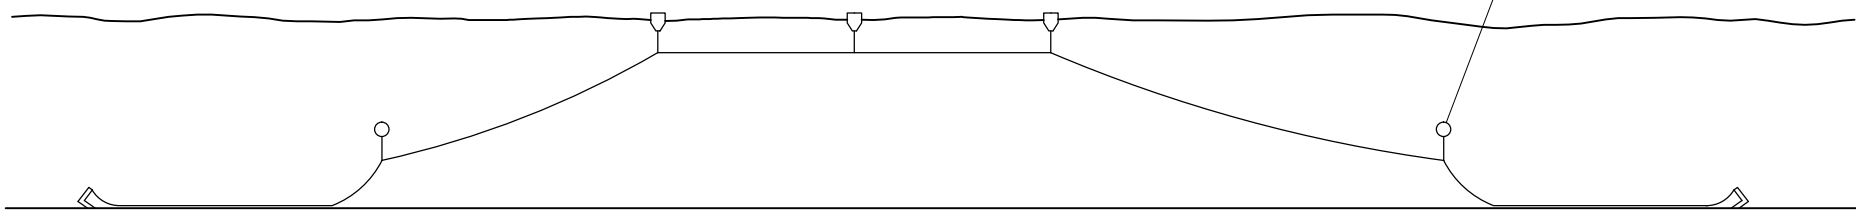

Particolare posizionamento boe



Estratto Foto Aerea

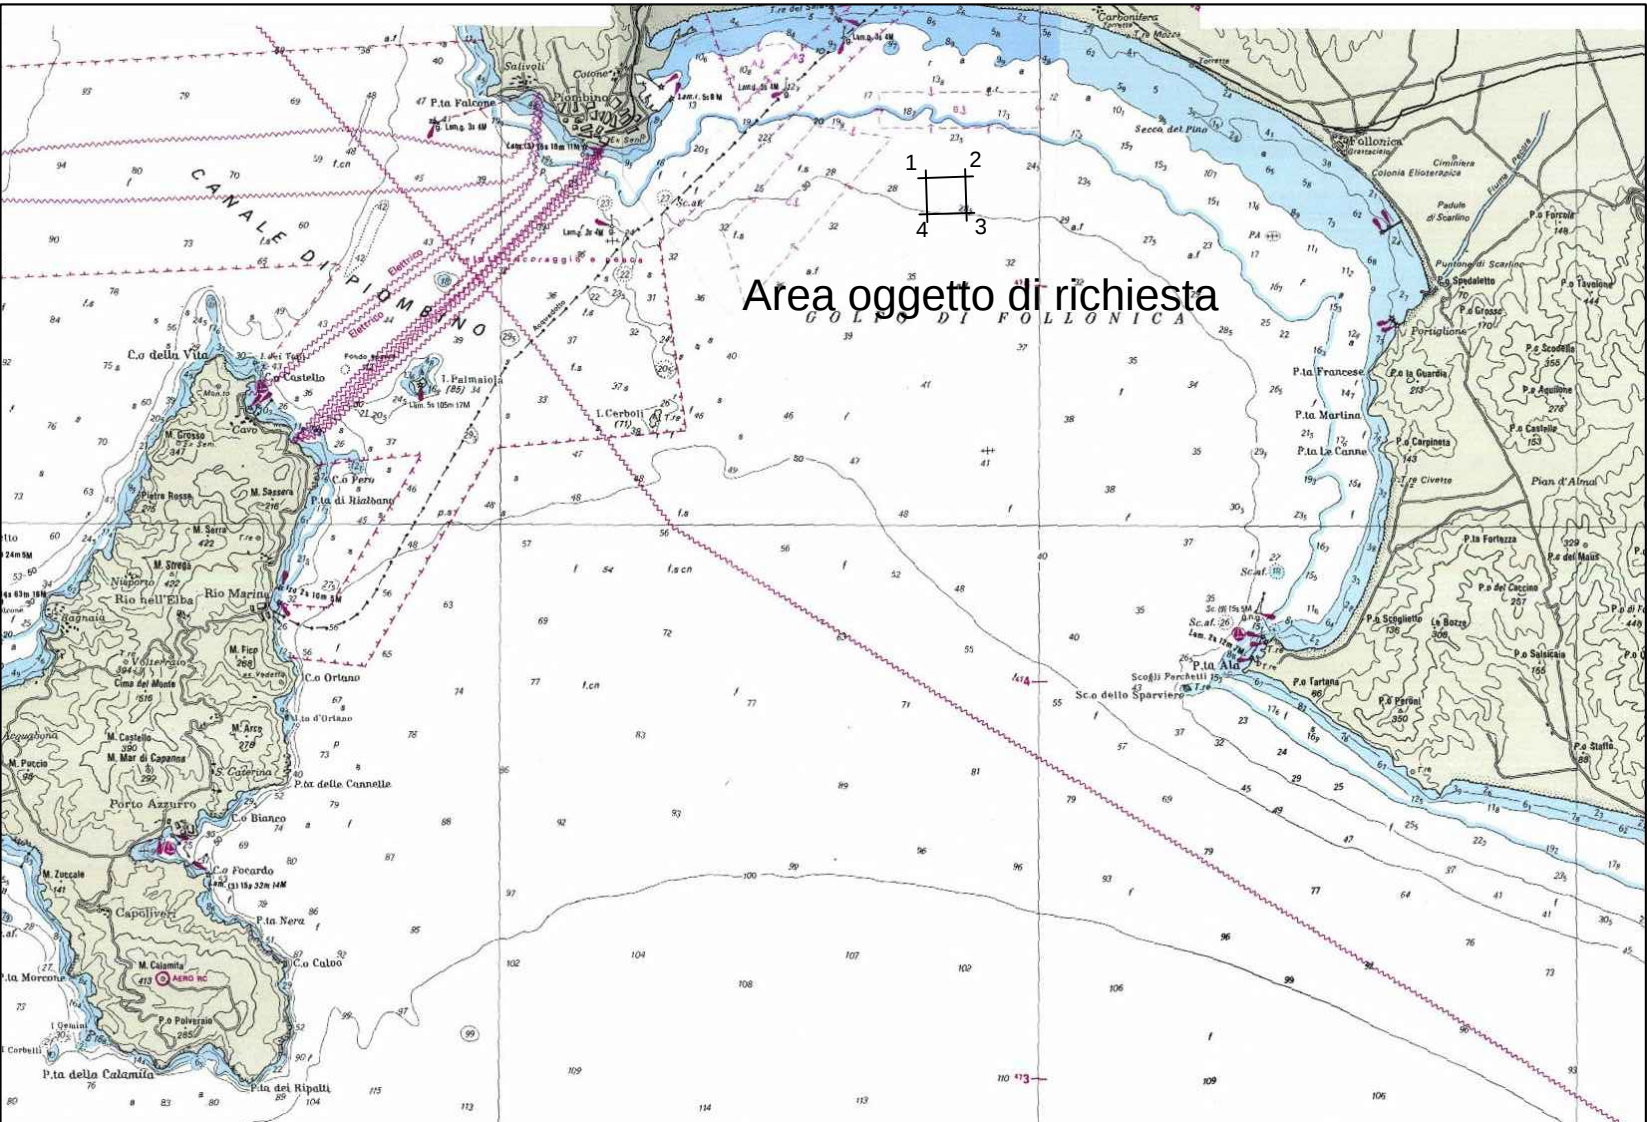

Estratto Carta Nautica

Studio Tecnico Associato

57025 Piombino - Via A. Pacinotti n. 26 - Tel/Fax 0565.222183 e-mail: tecnobilbat@libero.it

ing. Enrico BATTAGLINI geom. Gianni BILLI geom. Maria Grazia D'ARCO

Specchi acquei e zone demaniali di pertinenza a servizio della movimentazione delle gabbie e delle attrezzature a mare per gli impianti di acquacoltura della societ©Agroittica di Piombino

Committente:

Societ©Agroittica Toscana
Largo Caduti sul Lavoro n. 21
57025 - Piombino (LI)

Scala:

1:200
varie

Commessa:

1388-PE-03

Tavola:

Unica

Titolo:

Ubicazione, Zone Demaniali e Specchi Acquei

Revisione:

00

Data:

aprile 2015

Progettista:

Committente:

Il presente disegno ± esclusiva propriet©dello Studio Tecnico Associato che ne vieta la copia, la riproduzione e la cessione a terzi a norma di legge