



AREA PER MITILICOLTURA ED
INDICAZIONE DEI FILARI




FOTO TIPO RESTA MITILI

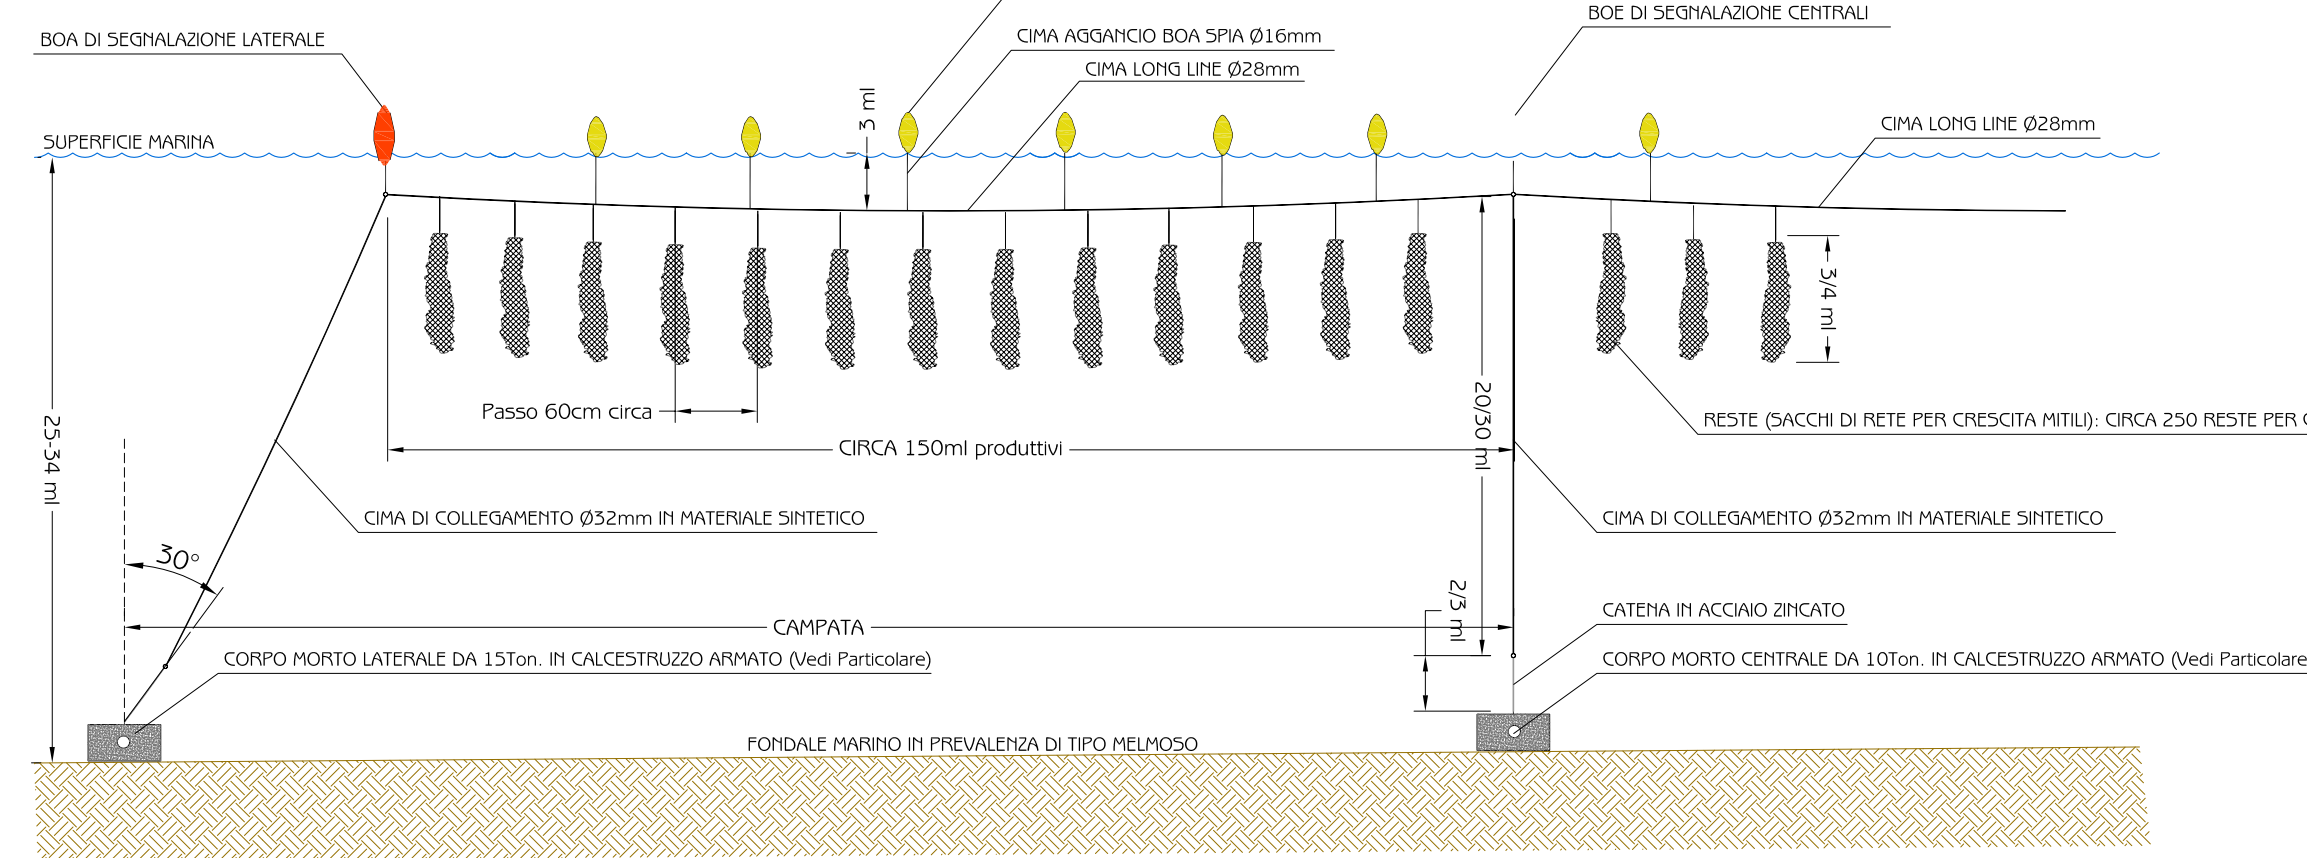


PARTICOLARE SEZIONE TRASVERSALE AREA

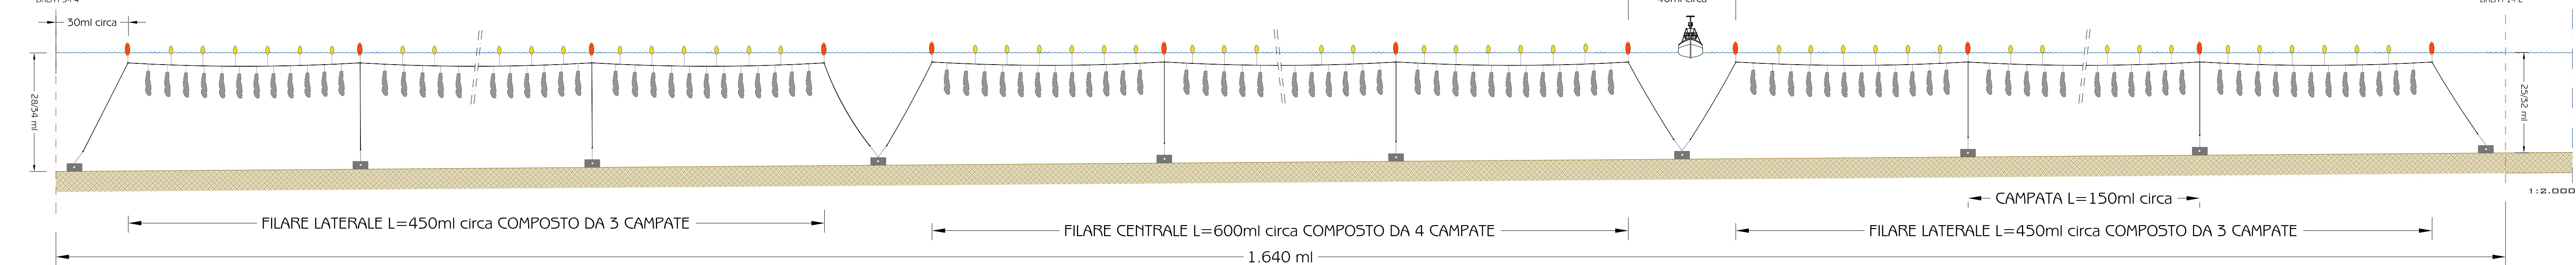


SEZIONE TRASVERSALE AREA

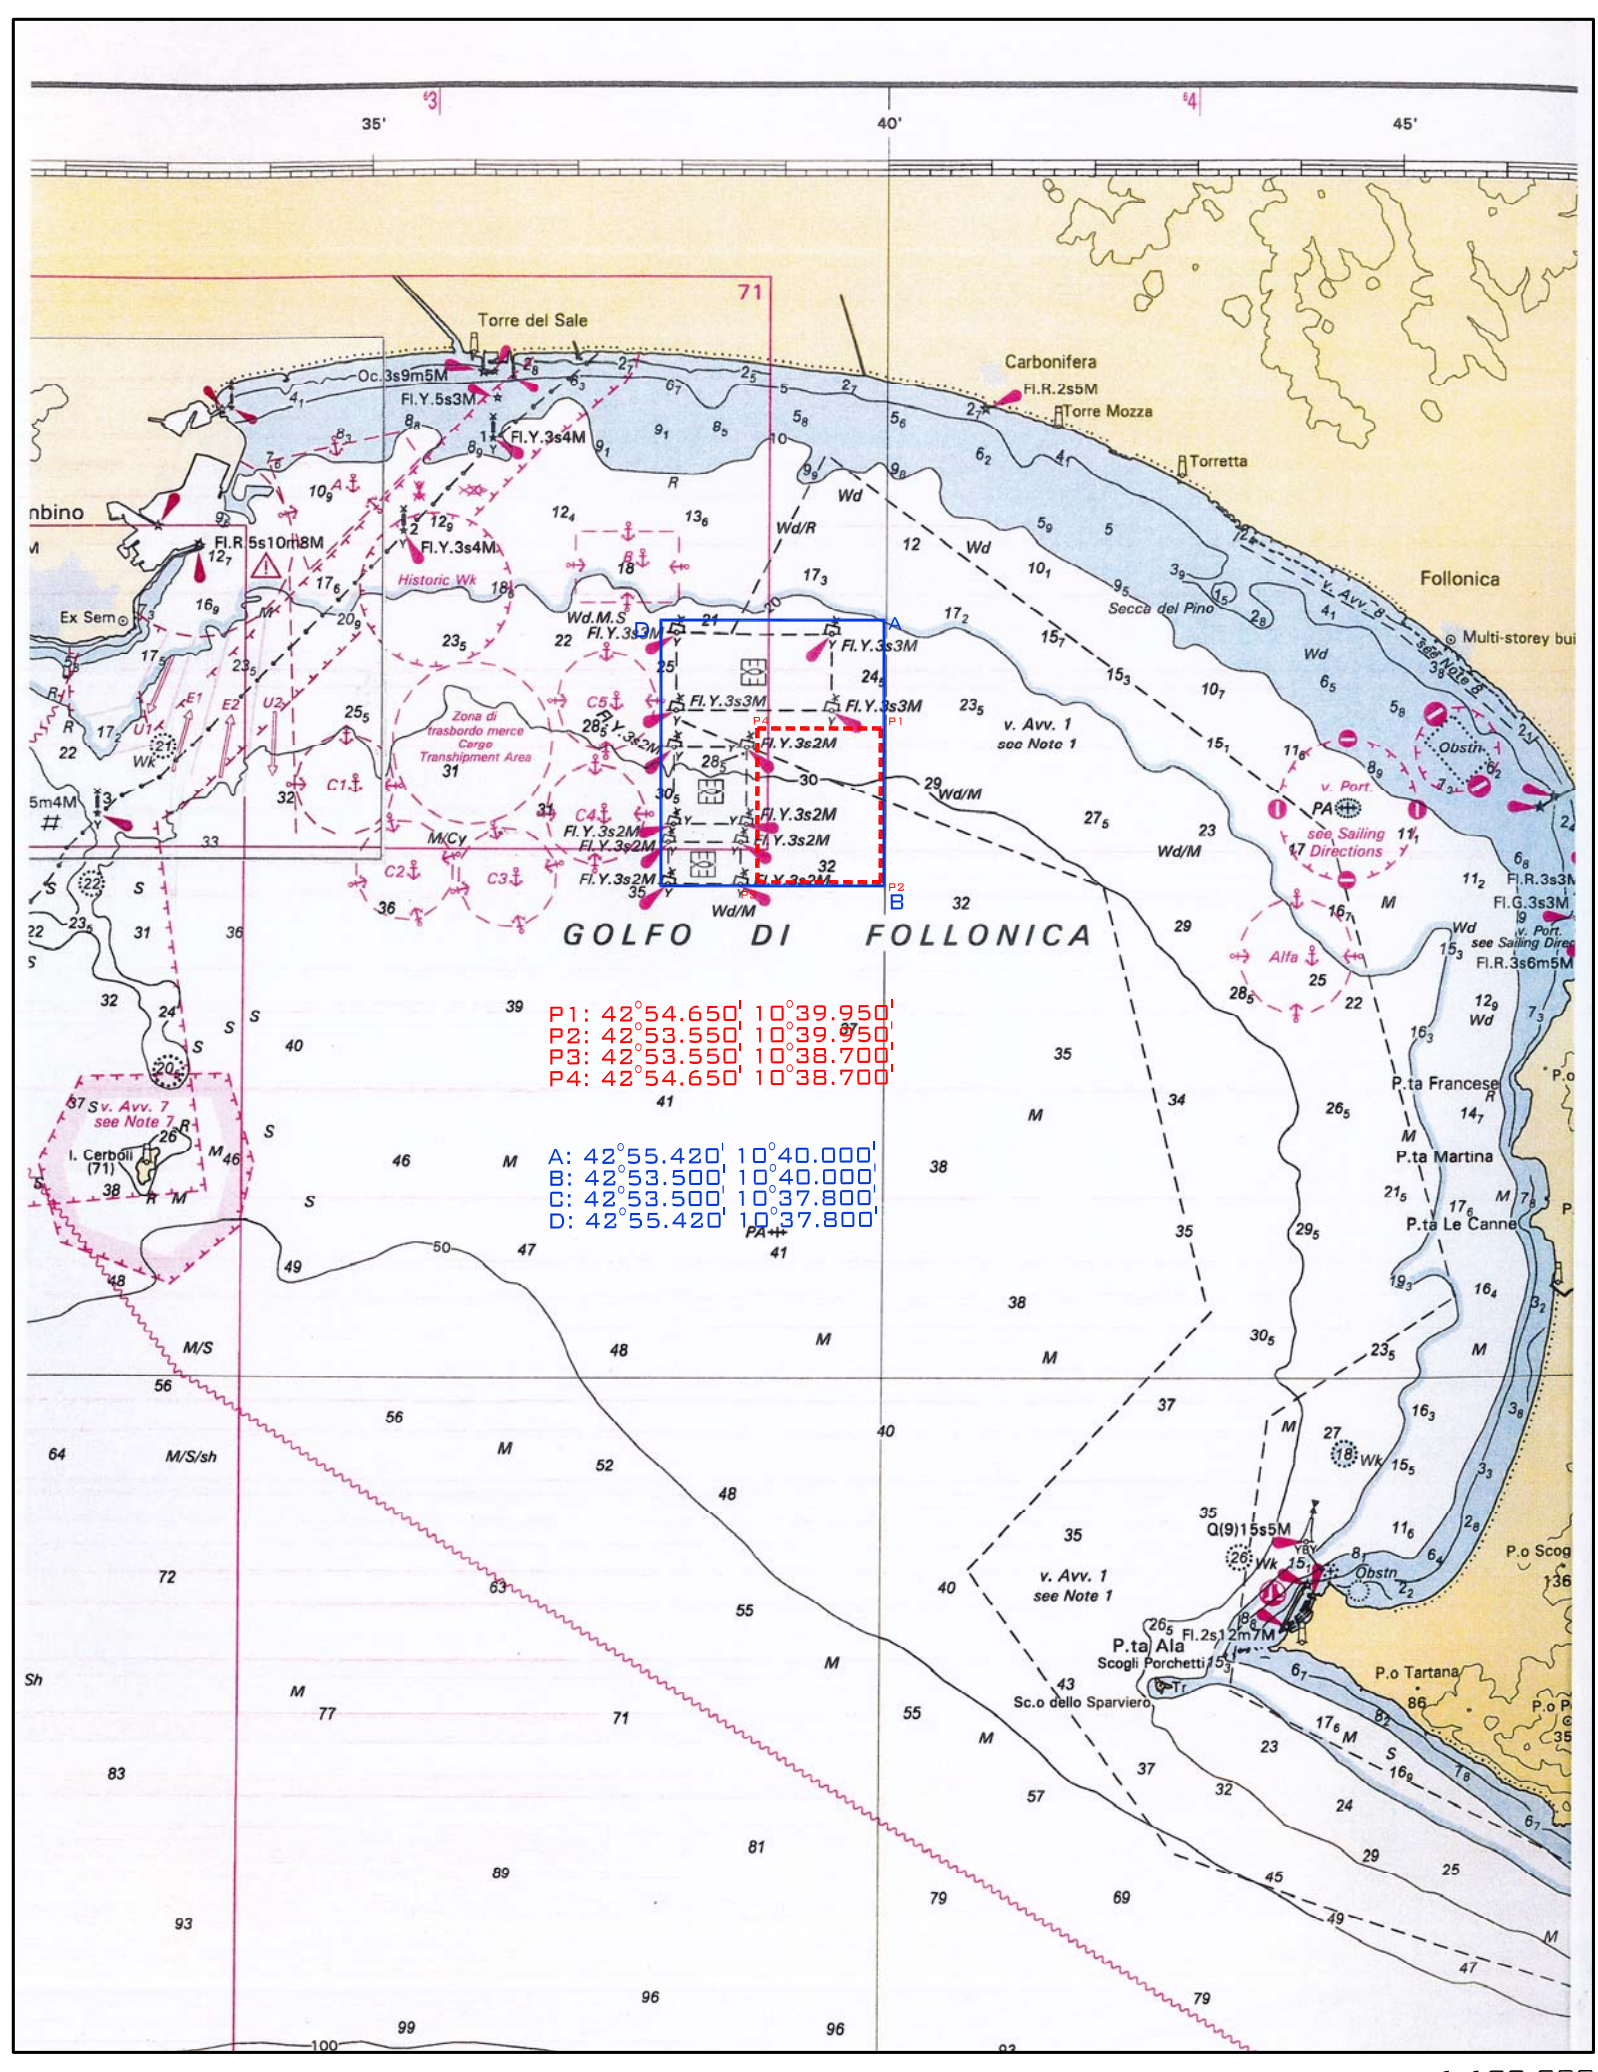


ESTRATTO DA CARTA NAUTICA N°5 (RISTAMPA MARZO 2015 - SCALA ORIGINARIA 1:100.000)
CARTA STATO DI PROGETTO
CON INDICAZIONE DELL'AREA DESTINATA AGLI IMPIANTI PER L'ITTICOLTURA (IN BLU)
E DENTRO ESSA L'AREA PER LA MITILCOLTURA (IN ARANCIO)

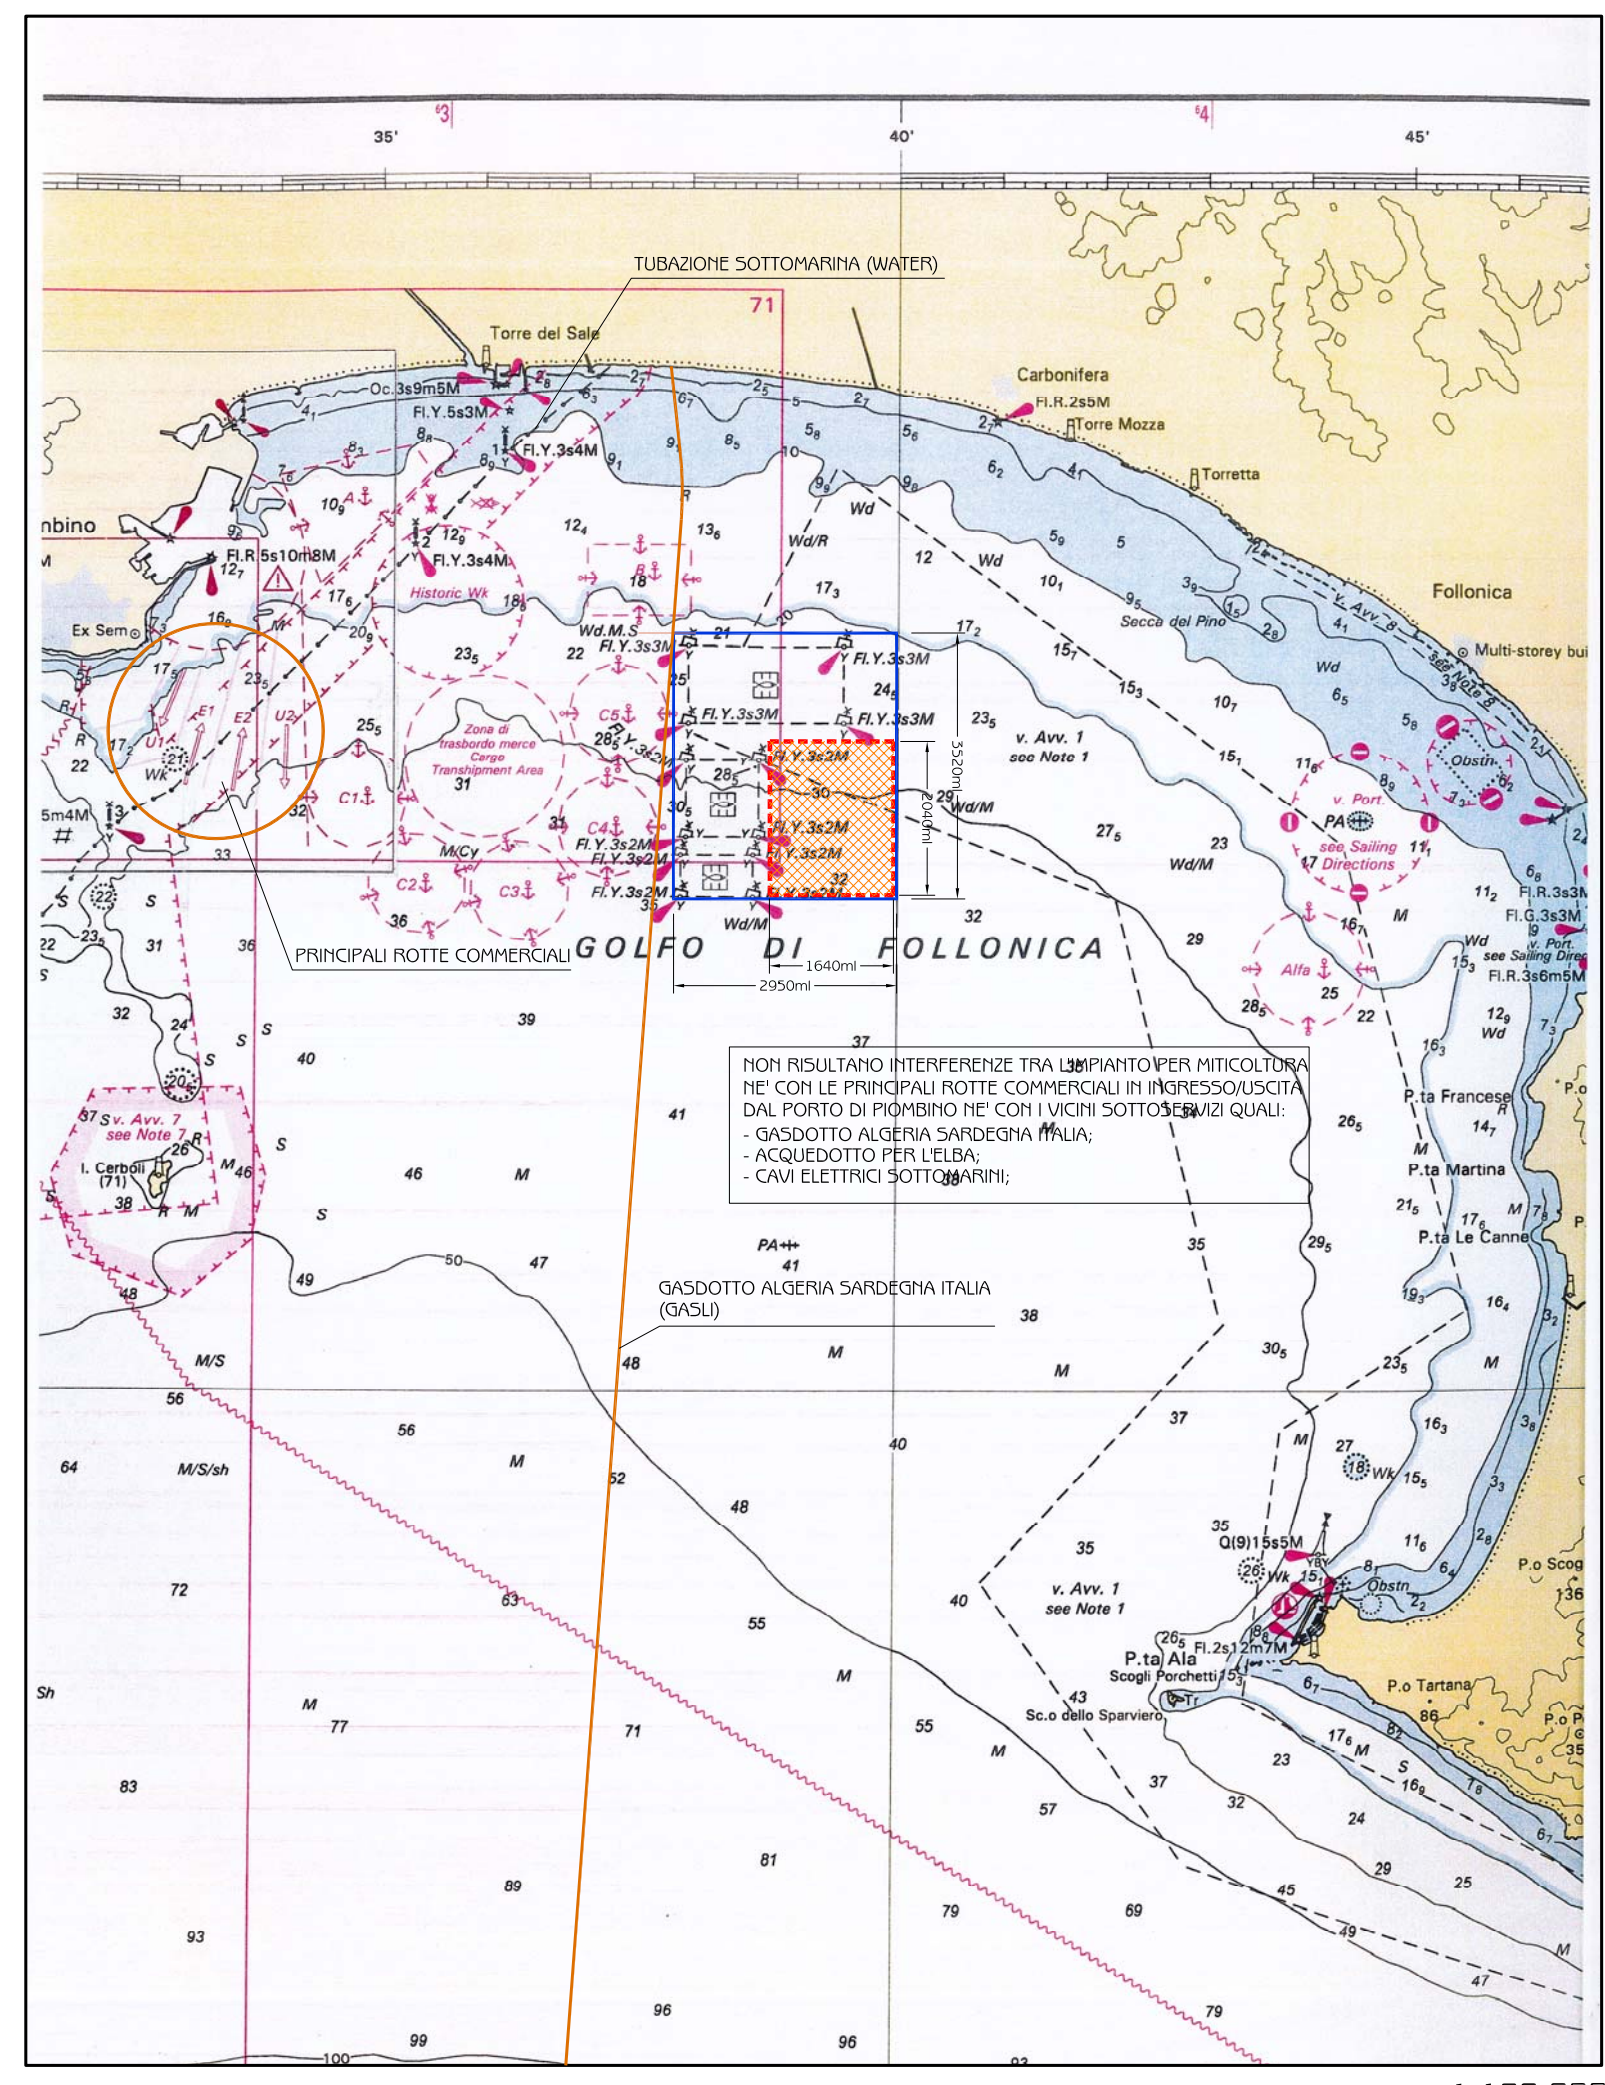

ESTRATTO DA CARTA NAUTICA N°5 (RISTAMPA MARZO 2015 - SCALA ORIGINARIA 1:100.000)
CARTA STATO DI PROGETTO
CON INDICAZIONE DELL'AREA DESTINATA AGLI IMPIANTI PER L'ITTICOLTURA (IN BLU)
E DENTRO ESSA L'AREA PER LA MITILCOLTURA (IN ARANCIO)

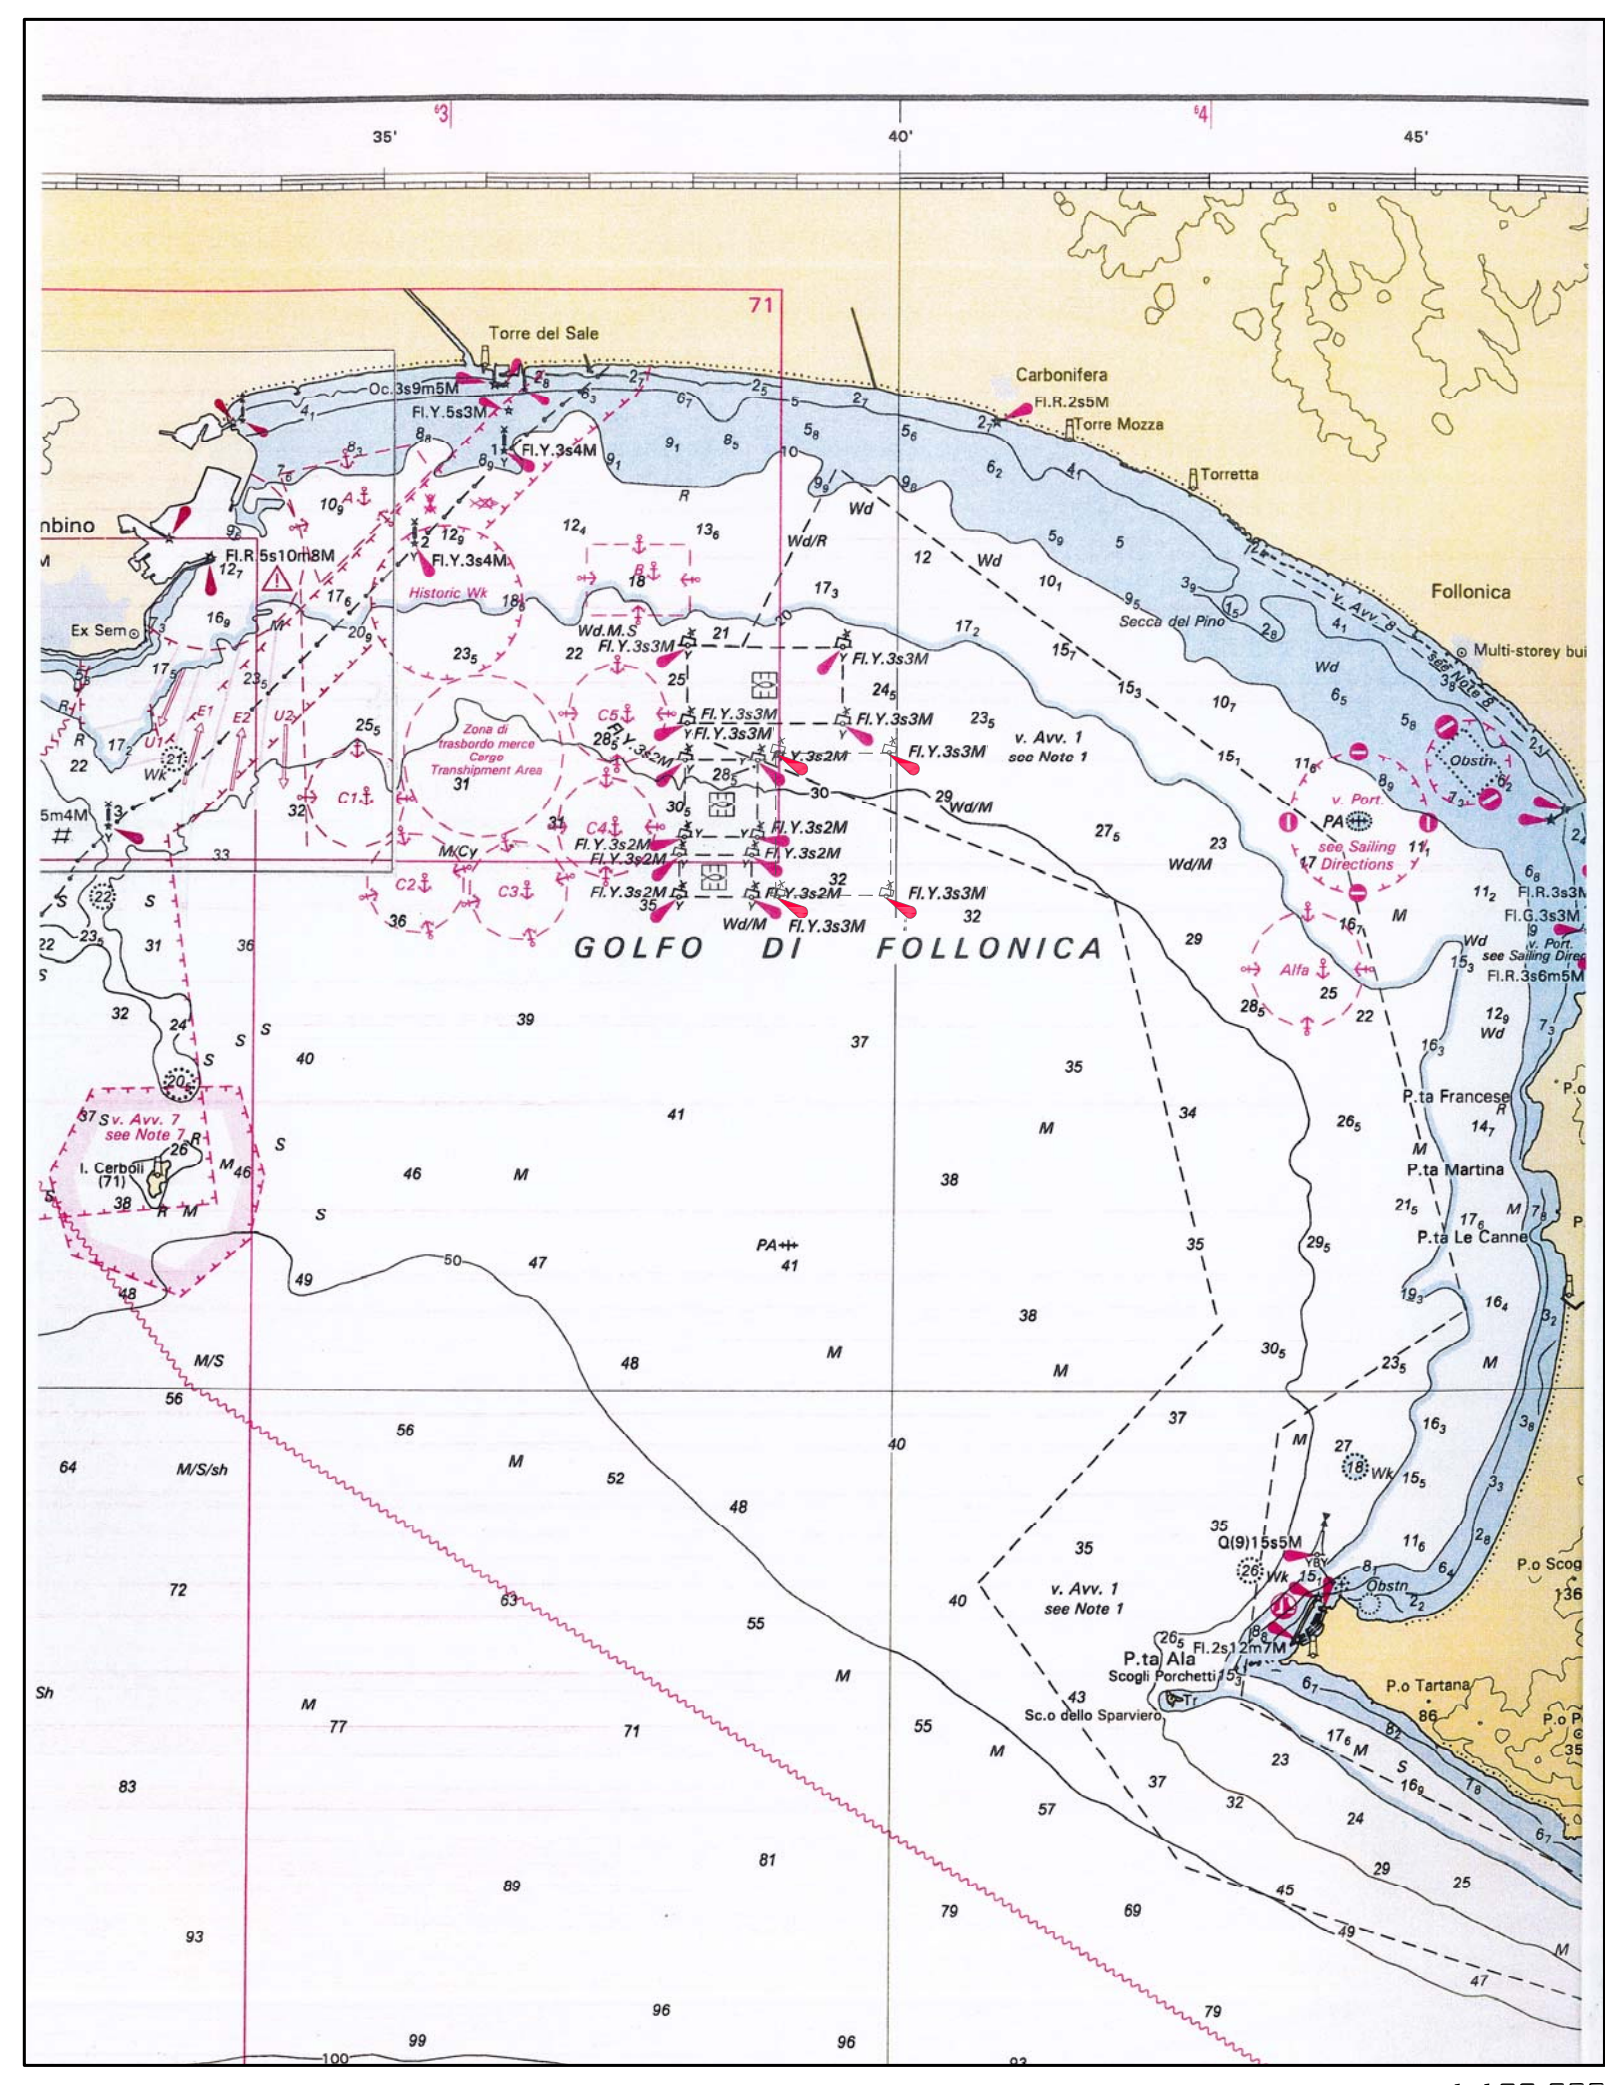


ESTRATTO DA CARTA NAUTICA N°5 (RISTAMPA MARZO 2015 - SCALA ORIGINARIA 1:100.000)
CARTA STATO MODIFICATO
CON INDICAZIONE DELLE NUOVE BOE SEGNALANTI L'AREA PER LA MITILCOLTURA

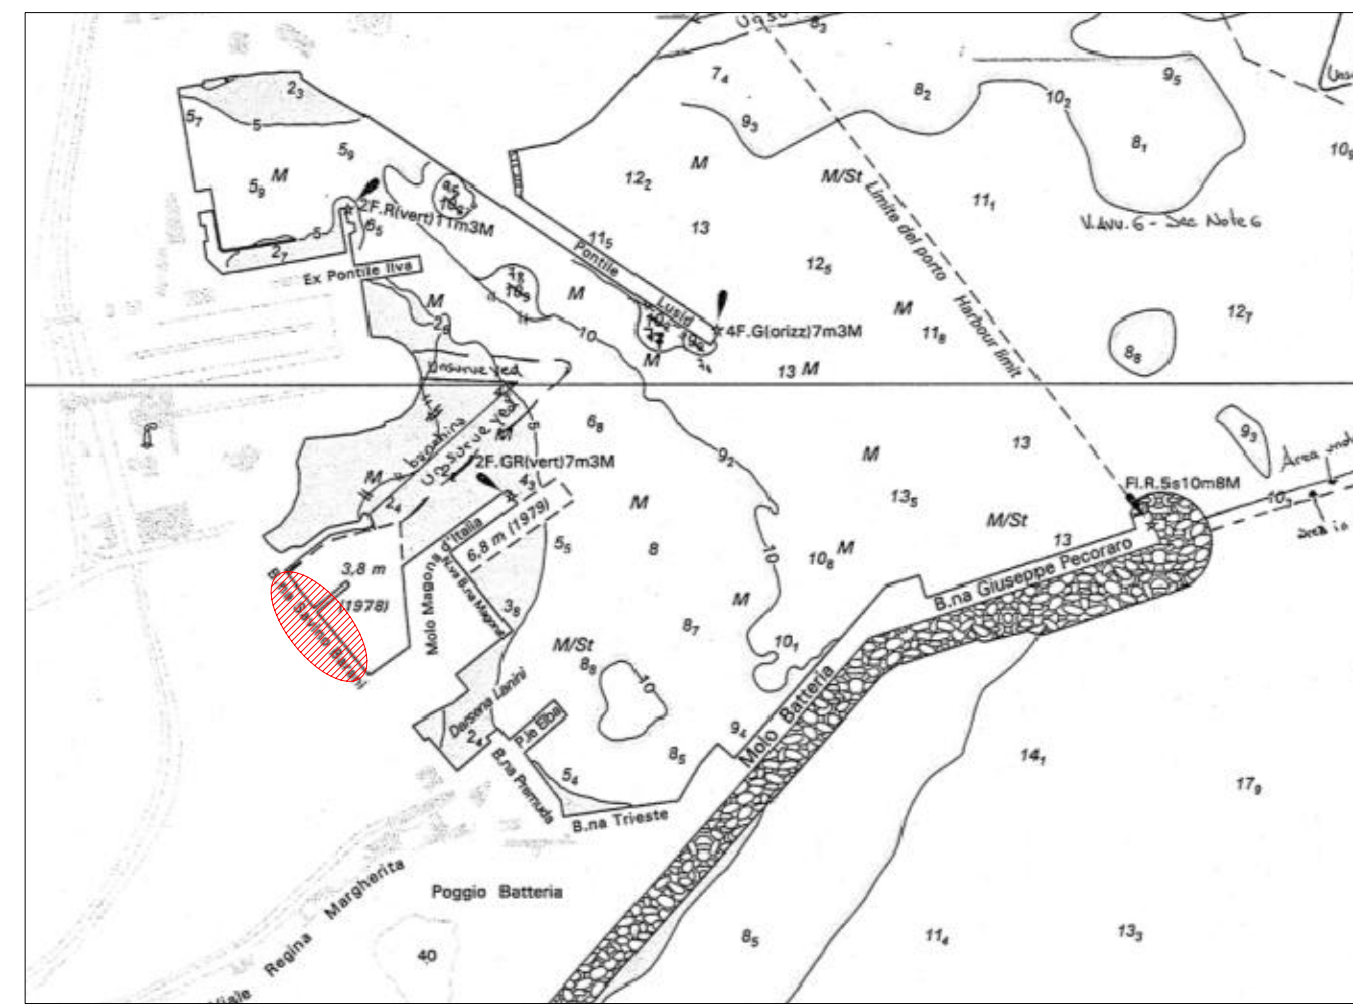


ESTRATTO DA CARTA NAUTICA N° 71
PORTO DI PIOMBINO



FOTO ESEMPIO OPERAZIONE RACCOLTA

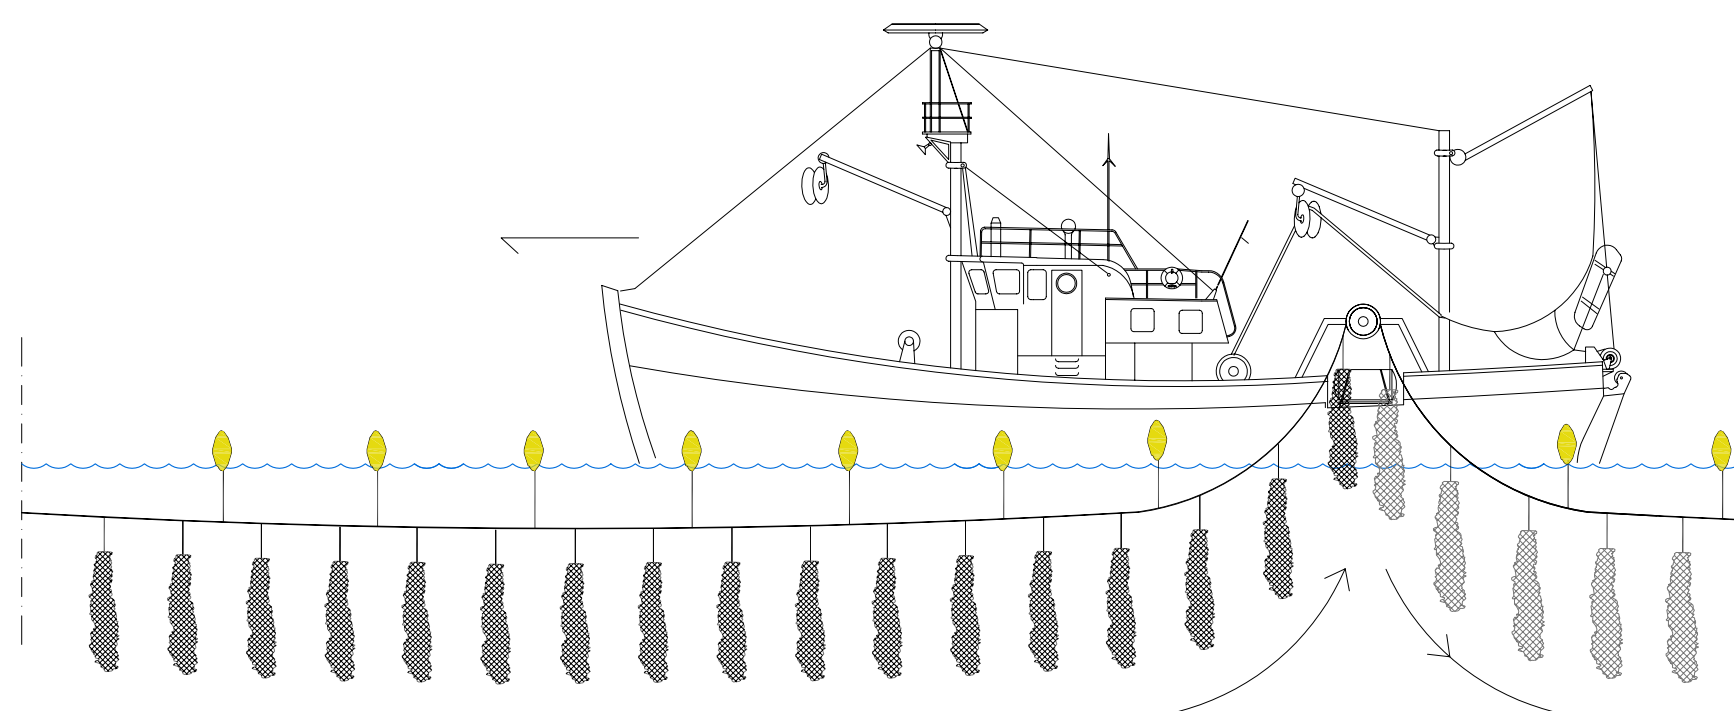

PARTICOLARE OPERAZIONE DI RACCOLTA

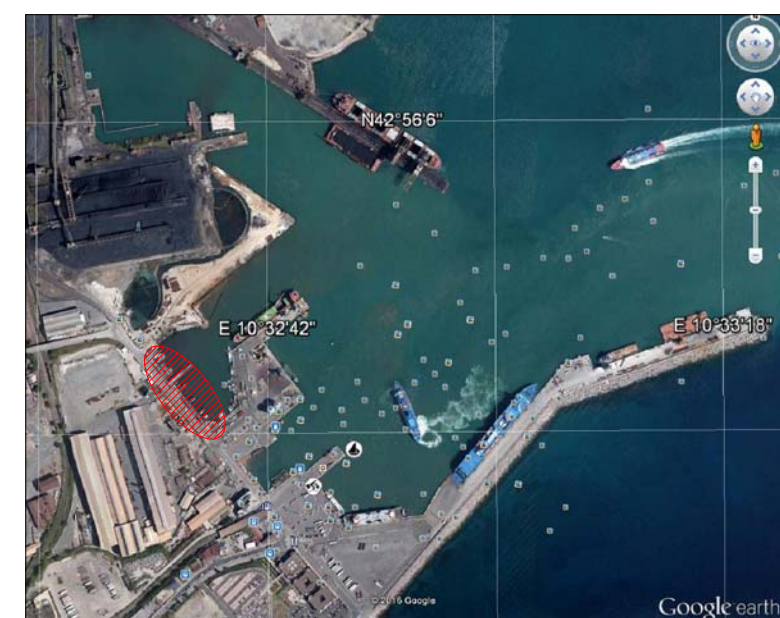


ESTRATTO DA IMMAGINE SAT
PORTO DI PIOMBINO



CONCESSIONE DEMANIALE INTESTATA AL PROPONENTE (Ce.S.I.T.) N°541 DEL 07/07/2015

CONCESSIONE DEMANIALE INTESTATA AL PROPONENTE (Ce.S.I.T.) N°541 DEL 07/07/2015
PER OCCUPAZIONE DI SPECCHI ACQUEI, AREE A TERRA E MANUFATTI DI CUI 2 CELLE FRIGO
PER IL DEPOSITO TEMPORANEO DEL PESCATO IN ATTESA DEL TRASFERIMENTO ALLA FLIE
DI TRASPORTO CARRABILE

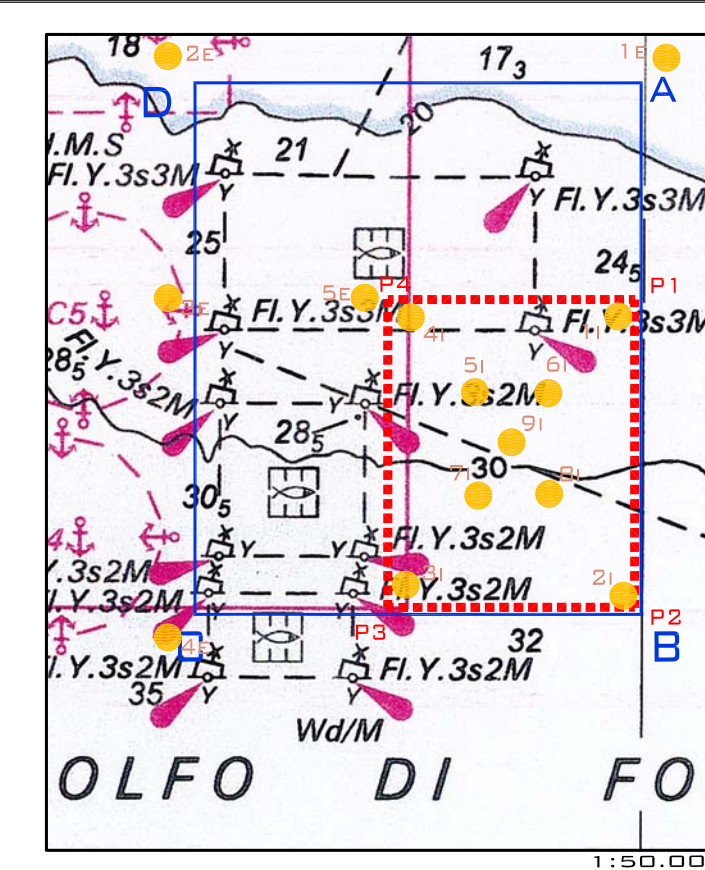

PUNTI DI PRELIEVO ACQUE

[illegible]

PRINCIPALI SIMBOLI NAUTICI

PROGETTO

ING. DUCCIO LUSIN

PIRELLA GÖTTSCHE LOWE STUDIO TECHNICO ASSOCIATO • V.
B. VIA. 11.1.4.4.05/0536

RICHIEDEN

CONSORZIO SVILUPPO ITTICO
DELLA TOSCANA (C.E.S.I.T.)

VIA DEI TINTORI, 1 GASTOLDINE DELLA PESCAIA (GR) • P.IVA 011765105

COMUNE DI PIOMBINO
PROVINCIA DI LIVORNO

CPEA

DOMANDA DI CONCESSIONE
DEMANIALE PER SPECCHIO
ACQUEO ADIBITO AD
ALLEVAMENTO MITILI DEL TIPO
"LONG LINE"

OGGETTO TAVOLA

PLANIMETRIE, PIANTE, SEZIONI
PARTICOLARI E DOC. FOTOGRAFICA

STATO:

ATTUALE/O PROGETTO

NOTE: SCALA: DATA:
910-18580-1;0.1 VARIE FEB. 201