



piano strutturale intercomunale
Varianze Generali al Piano Strutturale d'Area
quadro conoscitivo
carta dei servizi a rete

UFFICIO DI PIANO
Coordinamento politico
Sindaco Comune di Piombino
Francesco Ferrari
Assessore con deleghe all'urbanistica
Gianluigi Palombi
Sindaco Comune di Campiglia M.ma
Alberta Ticcanti

Coordinamento tecnico
Responsabile Ufficio di Piano
Salvatore Sasso
Responsabile del Procedimento
Annalisa Giorgetti
Responsabile coordinamento VAS
Laura Pesenti

Collaboratori
Marianosara Mezzacapa
Mario Ferrari
Valerio Buonaccorsi

GARANTE DELL'INFORMAZIONE E
DELLA PARTECIPAZIONE
Paola Menegatti

PROGETTO URBANISTICO
Riccardo Luca Breccia - coordinatore
Roberto Farina
Andrea Giraldi
Antonio Costantini
Diego Pellattieri
Luca Agostini

STUDI GEOLOGICI
Massimo Fariti

STUDI IDROLOGICO-IDRAULICI
Tiziano Staleno

STUDI AGRONOMICI
Giampaolo Galli
Andrea Fedi

STUDI AMBIENTALI
Maurizio Bacci
Stefano Conti

ASPETTI SOCIOECONOMICI
Claudio Salvucci
Daniele Mirani

ASPETTI GIURIDICI
Giacomo Muraca

VAS E VALUTAZIONE DI INCIDENZA
Margherita Equizi
Andrea Luciani

QC.12
1:25.000

LEGENDA

- confine comunale
- reticolo idrografico Ir 79/2012
- linea ferroviaria

RETE ACQUEDOTTO (ASA 2018)

- rete idrica
- condotte di adduzione
- condotte di distribuzione
- ◆ impianti di accumulo
- ▼ impianti di captazione
- ★ impianti di disinfezione
- ▲ impianti di pompaggio
- impianti di potabilizzazione

RETE FOGNATURA (ASA 2018)

- reti fognarie
- collettori fognari
- rete di raccolta
- scarichi (condotte fittizie)
- ▲ impianti di sollevamento
- impianti di trattamento

RETE ENERGIA ELETTRICA ALTA TENSIONE (TERNA 2019)

- 132 kV Trifase Aerea
- 380 kV Trifase Aerea
- distanze di prima approssimazione (DPA)
- centrale termoelettrica ferma o in dismissione

RETE GAS METANO

- metanodotto (SNAM 2018)
- rete di distribuzione (Toscanaenergia 2019)
- condotte di distribuzione
- impianti di riduzione

IMPIANTI DI GESTIONE RIFIUTI (Arpat 2019)

- ◆ impianti di gestione rifiuti - discarica
- ◆ impianti di gestione rifiuti - discarica dismessa
- ◆ impianti di gestione rifiuti
- centri comunali di raccolta rifiuti

RETE DI TELEFONIA MOBILE




- siti deputati allo sviluppo della rete

RETE ACQUEDOTTO

RETE FOGNATURA

**RETE ENERGIA ELETTRICA
ALTA TENSIONE**

RETE GAS METANO

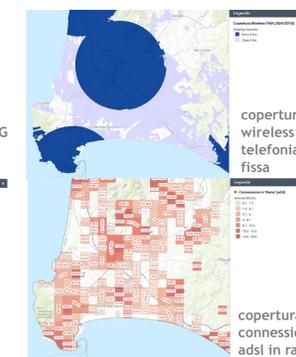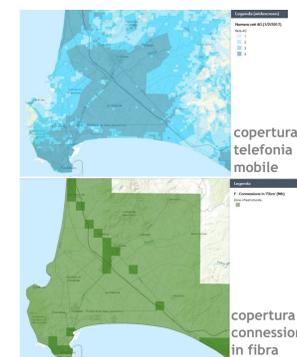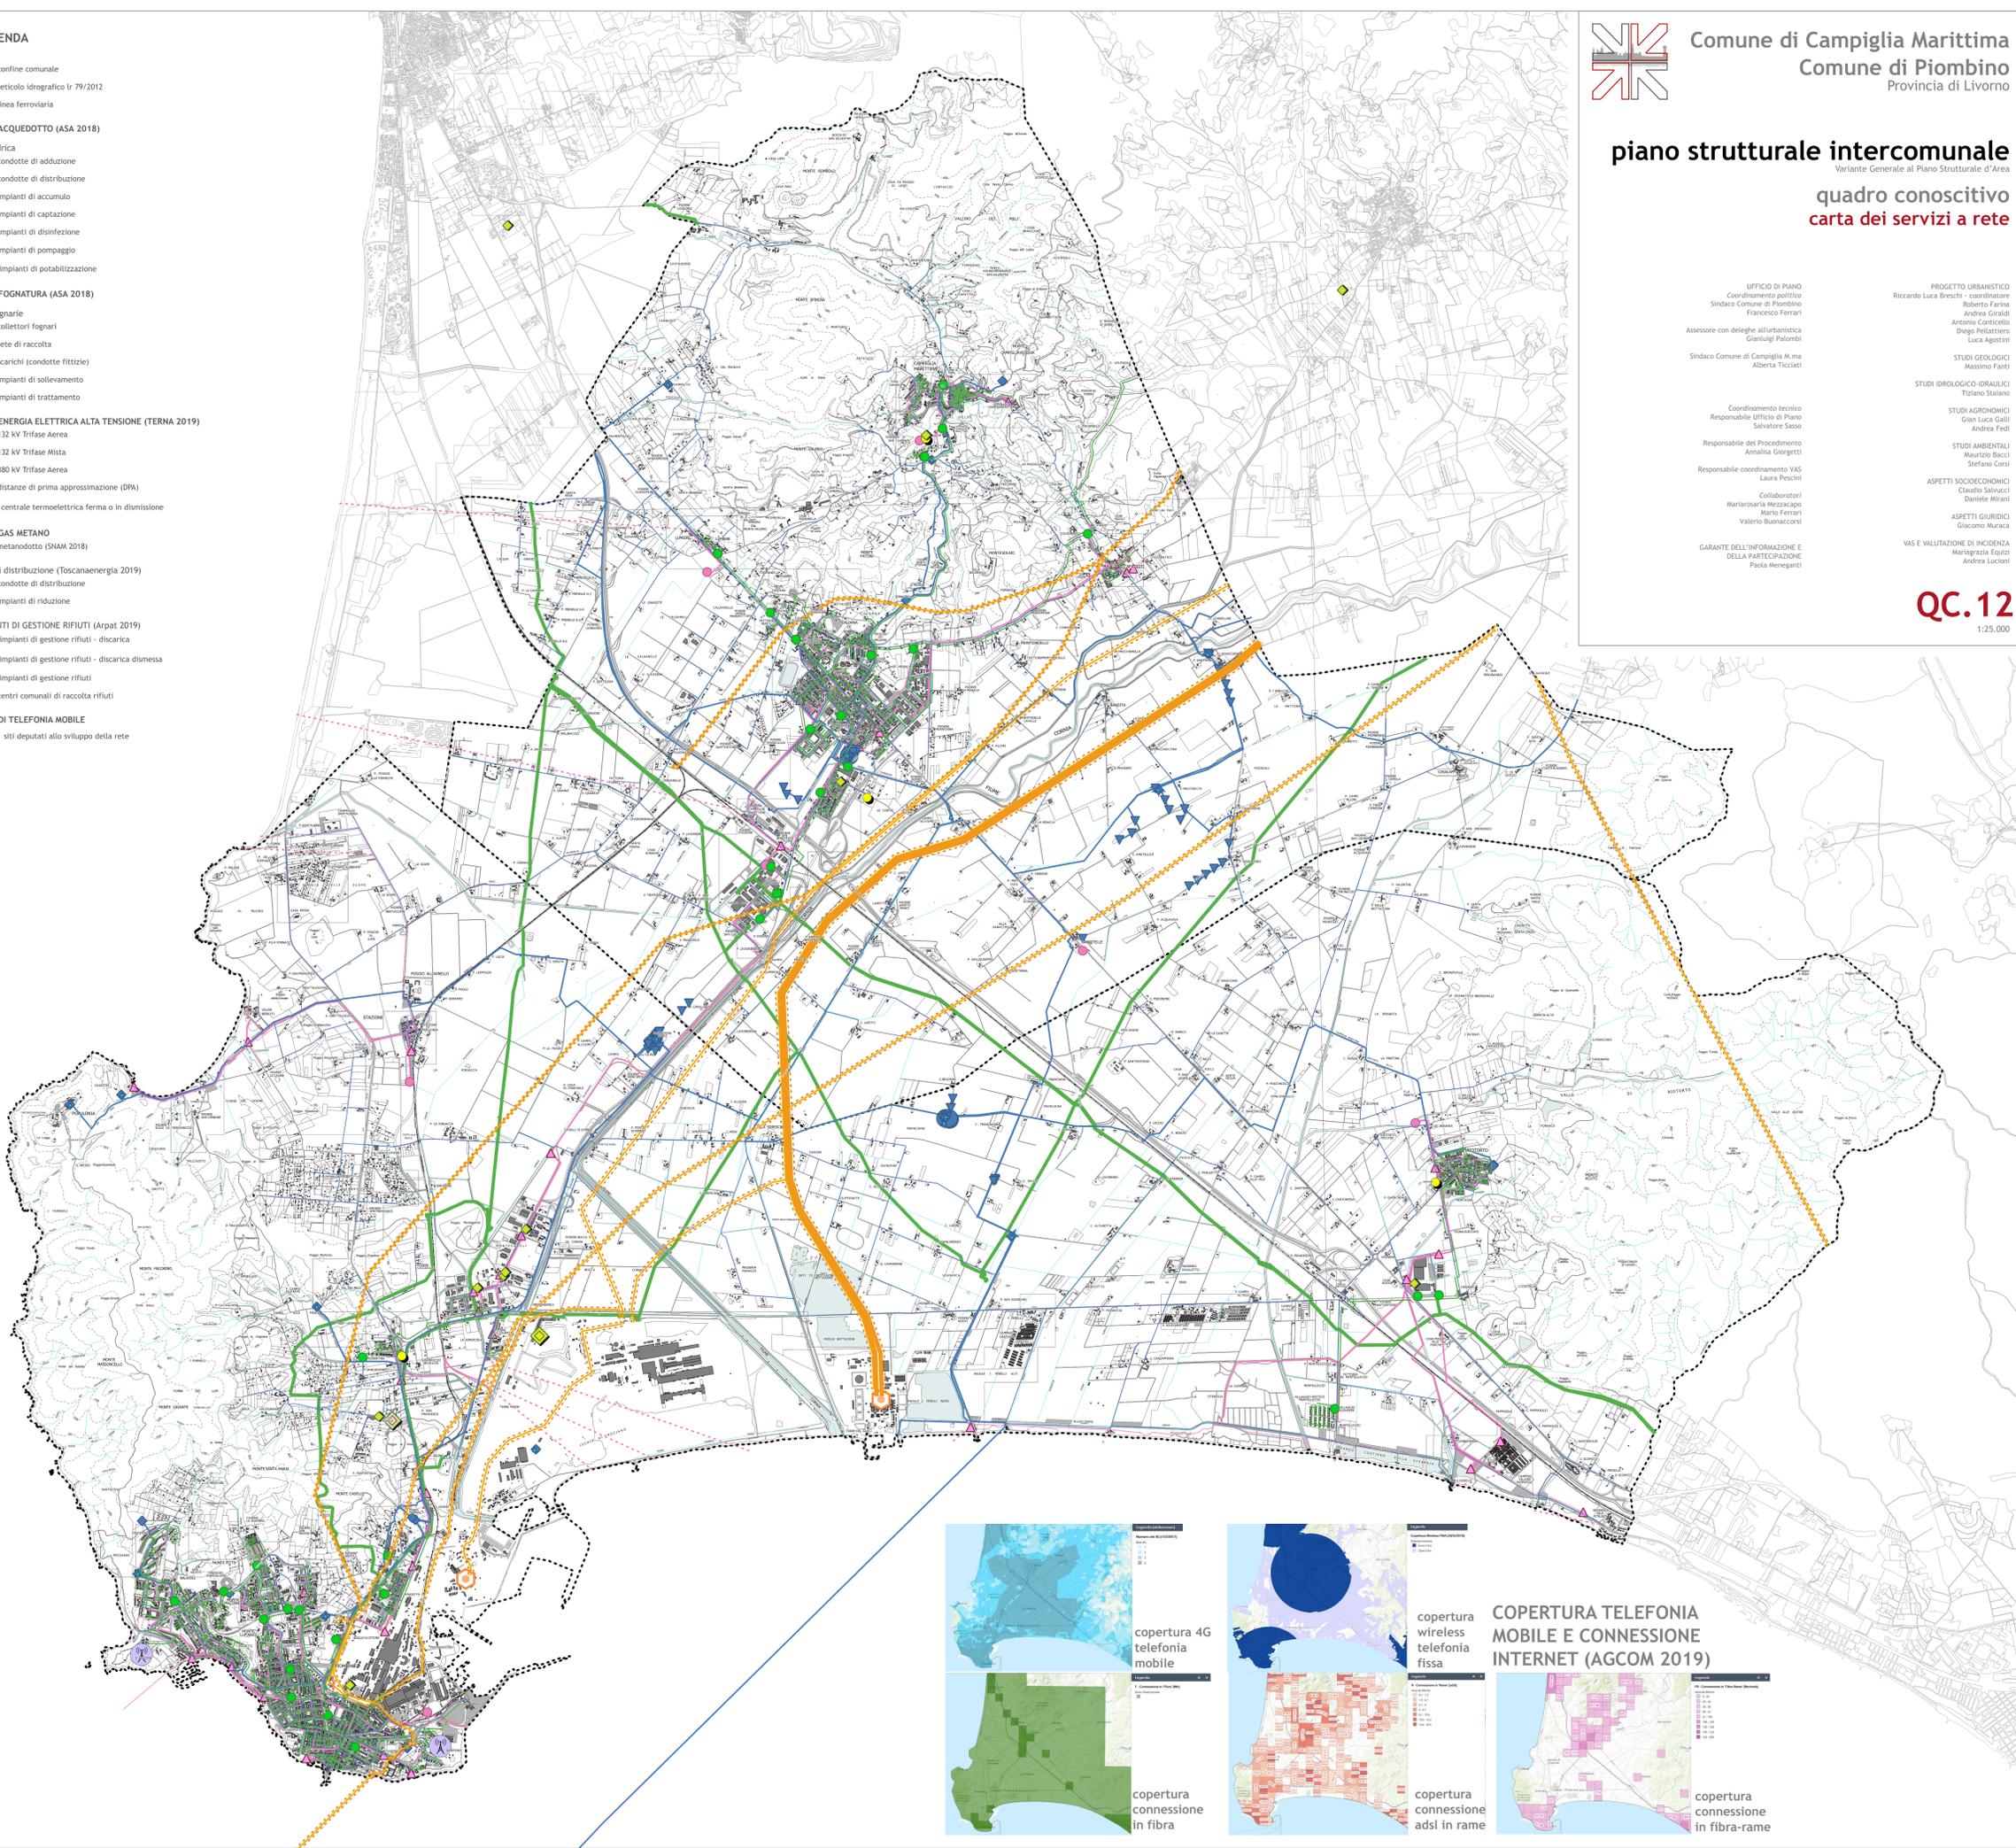

**COPERTURA TELEFONIA
MOBILE E CONNESSIONE
INTERNET (AGCOM 2019)**

